

SCHÉMA ZÁVÄZNÝCH ČASTÍ RIEŠENIA



LEGENDA:

- VEDENIE NA ZRUŠENIE
- - - HRANICA RIEŠENÉHO ÚZEMIA
- - - HRANICA SEKTORU
- ▲ POPIS SEKTORU
- EXISTUJÚCI STL (0,3 MPa) PLYNOVOD
- NAVRHOVANÝ STL 0,3 MPa PLYNOVOD
- EXISTUJÚCI STL 0,1 MPa PLYNOVOD
- ODPORÚČANÝ STL 0,3 MPa PLYNOVOD

VEREJNÉ TECHNICKÉ VYBAVENIE - ZÁSOBOVANIE PLYNOM


SCHÉMA Č. 3



0 50 100 200 m

ZaD 1/2014 - ČISTOPIS

SCHÉMA ZÁVÄZNÝCH ČASTÍ RIEŠENIA

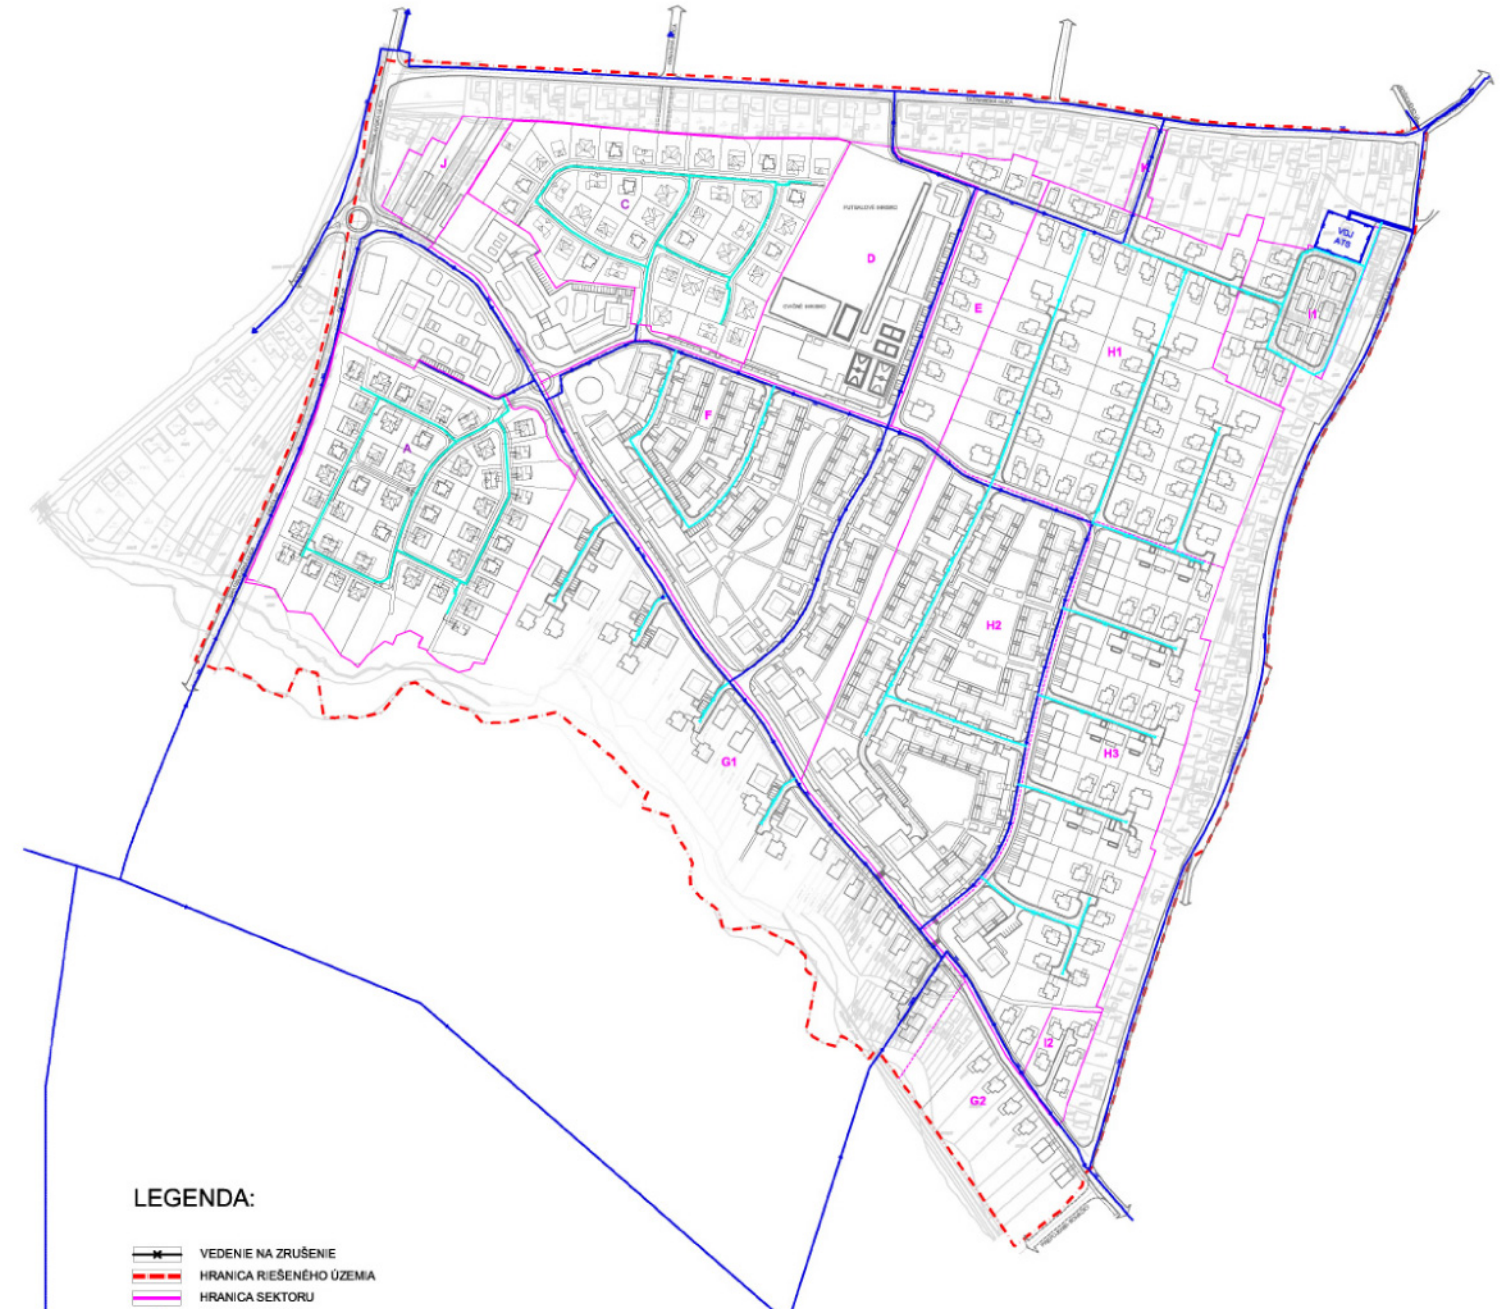

LEGENDA:

- VEDENIE NA ZRUŠENIE
- - - HRANICA RIEŠENÉHO ÚZEMIA
- - - HRANICA SEKTORU
- ▲ POPIS SEKTORU
- VODOVOD EXISTUJÚCI
- VODOVOD NÁVRH
- AREÁL EXISTUJÚCEHO VODOJEMU
- ODPORÚČANÝ VODOVOD

VEREJNÉ TECHNICKÉ VYBAVENIE - ZÁSOBOVANIE VODOU

SCHÉMA Č. 4



0 50 100 200 m

ZaD 1/2014 - ČISTOPIS