

17. 07. 2020

MESTSKÁ ČASŤ BRATISLAVA - ZÁHORSKÁ BYSTRICA

Nám. Rodiny 1, 843 57 Bratislava

č. 2020/760/U/10/Ry

V Bratislave dňa 17.7.2020

ÚZEMNÉ ROZHODNUTIE

Mestská časť Bratislava-Záhorská Bystrica, ako stavebný úrad príslušný podľa § 117 zákona č. 50/1976 Zb. o územnom plánovaní a stavebnom poriadku (stavebný zákon) v znení neskorších predpisov (ďalej len "stavebný zákon"), v územnom konaní posúdil podľa § 37 stavebného zákona návrh na rozhodnutie o umiestnení stavby a na základe tohto posúdenia vydáva podľa § 39 a 39a stavebného zákona a § 4 vyhlášky č. 453/2000 Z.z., ktorou sa vykonávajú niektoré ustanovenia stavebného zákona a § 46,47 zákona č. 71/1967 Zb. o správnom konaní (správny poriadok) v znení neskorších predpisov

rozhodnutie o umiestnení stavby

- na stavbu:* "FTTC_BA_ZB_pripoj.sajtu_1372BR_RD8145"
Bratislava - Záhorská Bystrica, Pri Vápenickom potoku, Strmé vršky, (ďalej len "stavba"),
- navrhovateľ:* Orange Slovensko a.s., IČO 35697270, Metodova 8, 821 08 Bratislava, ktorého zastupuje SAVE company, s.r.o., Slnecná 5, 900 41. Rovinka, (ďalej len "navrhovateľ"),
- miesto stavby:* Pri Vápenickom potoku, Strmé vršky,
- popis stavby:* telekomunikačná líniová optická stavba bude realizovaná na uliciach Pri Vápenickom potoku a Strmé vršky podľa priloženého zakresu do katastrálnej mapy,
predmetom stavby je výstavba-uloženie 1xAB HDPE40/33mm + 7MT 10/8mm a 1xAB HDPE HDPE40/33mm + 7MT 10/8mm + 24+1 trubky v Bratislave IV - MČ Záhorská Bystrica, k.ú. Záhorská Bystrica. Do položenej AB HDPE trubky budú následne zafúknuté optické káble a to bez opätovnej rozkopávky terénu. nová trasa je navrhnutá od napojenia na existujúcu trasu na ul. Pri Vápenickom potoku, kde sa umiestni nová optická spojka v chodníku zo zámkovej dlažby. Trasa je ďalej vedená popod miestne komunikácie, okrajom v asfaltovej ceste na ul. Pri Vápenickom potoku a Strmý vršok, popod príjazdové cesty zo zámkovej dlažby k RD 8145 zákazníka a k objektu, kde sa prepojí sajt 1372BR /viď polohopisy/. V križovaní popod miestne komunikácie a v asfaltovej ceste bude trasa zhotovená riadeným pretláčaním v hĺbke min.1,2m, príjazdové cesty zo zámkovej dlažby sa po rozobraní dajú do pôvodného stavu. Trasa kábla je navrhnutá s minimálnym záberom pozemkov a križovaní s existujúcimi inžinierskymi sieťami,
- účel stavby:* inžinierska stavba podľa § 43a ods. 3 písm. h) stavebného zákona.

Pre umiestnenie stavby sa určujú tieto podmienky:

1. Stavba bude umiestnená na pozemku, ako je zakreslené na priloženom situačnom výkrese v mierke katastrálnej mapy 1:1000, kde je označené polohové umiestnenie všetkých navrhovaných stavieb.
2. Stavebník bude mať zariadenie staveniska a stavebný materiál uložený na pozemkoch, ktorých je vlastníkom v k. ú. Záhorská Bystrica, prípadne na inom pozemku, ku ktorému má vlastnícke alebo iné právo (podľa § 139 stavebného zákona v znení neskorších predpisov).
3. Projekt stavby bude spracovaný v zmysle ustanovení § 43d a § 43e a § 47 stavebného zákona o základných a všeobecno-technických požiadavkách na výstavbu a v súlade s podmienkami vyplývajúcich zo stanovísk dotknutých orgánov a účastníkov konania.
4. V projekte stavby pre stavebné povolenie spracovať POV a prepravné trasy tak, aby sa počas výstavby v čo možno najmenšej miere zhoršilo životné prostredie obyvateľov priľahlých domov a bezpečnosť cestnej premávky.
5. V projektovej dokumentácii pre stavebné povolenie predmetnej stavby budú navrhnuté technické opatrenia na zamedzenie prenikania radónu z podlažia do jej vnútorného prostredia splnením požiadaviek stanovených vyhláškou č. 307/2002 Zb. o radiačnej ochrane.
6. Projektové riešenie navrhovanej stavby bude spĺňať požiadavky vyhlášky č. 532/2002 Z.z., ktorou sa ustanovujú podrobnosti o všeobecných technických požiadavkách na výstavbu a o všeobecných technických požiadavkách na stavby užívané osobami s obmedzenou schopnosťou pohybu a orientácie.

Stanoviská oznámili:**Bratislavský samosprávny kraj stanovisko dňa 3.3.2020 č. 04196/2020/CDD-12**

- Bratislavský samosprávny kraj, ako príslušný dráhový správny orgán podľa čl. I. § 3 písm. b) zákona č. 416/2001 Z. z. o prechode niektorých pôsobností z orgánov štátnej správy na obce a vyššie územné celky, v znení neskorších zmien a doplnkov a § 105 ods. 2 zákona č. 513/2009 Z. z. o dráhach a o zmene a doplnení niektorých zákonov, v znení neskorších zmien a doplnkov (zákon o dráhach), v zastúpení riaditeľom odboru dopravy Úradu BSK, podľa čl. X bodov 7. a 8. Organizačného poriadku Úradu BSKv znení Dodatku č. 1 a Dodatku č.2, v spojení s § 16 ods. 3 zákona č. 302/2001 Z. z. o samospráve vyšších územných celkov (zákon o samosprávnych krajoch) v znení neskorších predpisov, po preskúmaní projektovej dokumentácie líniovej stavby "FTTC_BA_ZB_pripoj.sajtu 1372BR_RD_8145" v k. ú. Záhorská Bystrica, lokalita Donská ul., Pri Vápenickom potoku, Strmý vršok, vypracovanej pre investora Orange Slovensko, a.s., v stupni pre územné rozhodnutie, vydáva podľa § 140b zákona č. 50/1976 Zb. o územnom plánovaní a stavebnom poriadku (stavebný zákon) v znení neskorších predpisov záväzné stanovisko:
- K projektovej dokumentácii stavby nemáme z hľadiska stavieb mestských dráh žiadne pripomienky. Toto záväzné stanovisko zároveň nahrádza stanovisko pre konanie nasledujúce podľa stavebného zákona.

BVS, a.s. vyjadrenie dňa 5.5.2020 č. 11585/2020/Ss

- K umiestneniu stavby "FTTC_BA_ZB_pripoj.sajtu_1372BR_RD_8145" nebudeme mať námietky, len ak budú splnené nasledovné podmienky BVS:
- Akúkoľvek stavebnú alebo inú činnosť v trase verejného vodovodu a verejnej kanalizácie, vrátane ich pásma ochrany, je možné vykonávať len v spolupráci a podľa pokynov príslušného pracovníka BVS, Divízia distribúcie vody (ďalej len "DDV") (p. Sekáč Roman, kontakt: 0903271010) a Divízia odvádzania odpadových vôd (ďalej len "DOOV") (p. Štofek Martin, kontakt: 0902964451).

- Pri akejkol'vek stavebnej alebo inej činnosti, pri ktorej by mohlo dôjsť ku kolízii s vodohospodárskymi zariadeniami požadujeme rešpektovať naše zariadenia a ich pásma ochrany vrátane všetkých ich zariadení a súčastí podľa § 19 zákona č. 442/2002 Z. z. o verejných vodovodoch a verejných kanalizáciách.
- Pri akejkol'vek stavebnej alebo inej činnosti, pri ktorej by mohlo dôjsť ku kolízii s vodohospodárskymi zariadeniami požadujeme rešpektovať naše zariadenia a ich pásma ochrany vrátane všetkých ich zariadení a súčastí podľa § 19 zákona č. 442/2002 Z. z. o verejných vodovodoch a verejných kanalizáciách.
- V trase vodovodu a kanalizácie, vrátane pásma ochrany, je zakázané vykonávať zemné práce, umiestňovať stavby a objekty trvalého charakteru, umiestňovať konštrukcie alebo iné podobné zariadenia alebo vykonávať činnosti, ktoré obmedzujú prístup k verejnému vodovodu alebo verejnej kanalizácii alebo ktoré by mohli ohroziť ich technický stav, vysádzať trvalé porasty, umiestňovať skládky, vykonávať terénne úpravy a podobne.
- Z dôvodu určenia presnej polohy vodohospodárskych zariadení vzhľadom na navrhovanú stavbu je potrebné vytýčenie smeru a výšky verejného vodovodu, verejnej kanalizácie a súvisiacich zariadení v teréne podľa zákona č. 442/2002 Z.z. o verejných vodovodoch a verejných kanalizáciách v znení neskorších predpisov. Uvedenú službu, resp. žiadosť o vytýčenie, odporúčame objednať cez podateľňu BVS na základe objednávky na práce (tlačivo nájdete na našej webovej stránke www.bvsas.sk alebo v kontaktných centrách).
- K objednávke na vytýčenie existujúceho verejného vodovodu alebo kanalizácie je potrebné doložiť situáciu širších vzťahov a kópiu katastrálnej mapy so zákresom verejných vodohospodárskych zariadení v danej lokalite. Objednávku je možné odovzdať na odbor priamych služieb zákazníkom BVS cez podateľňu.
- Pri tesnom súbahu a križovaní inžinierskych sietí s verejnými vodohospodárskymi zariadeniami je potrebné dodržať STN 73 6005 o priestorovej úprave vedení technického vybavenia vrátane jej zmien a dodatkov.
- Výkopové práce v pásme ochrany vodohospodárskych zariadení a pri križovaní s nimi požadujeme vykonávať ručne, v otvorenom výkope. Pri zemných prácach je potrebné v plnom rozsahu rešpektovať rozvody vodovodov a kanalizácií, armatúry, poklopy, šachty, signalizačné zariadenia, prenosy, jestvujúce objekty a pod. Odkryté miesta na vodovodných potrubíach musí pred zásypaním skontrolovať príslušný pracovník DDV a DOOV.
- Zahájenie výkopových prác žiadame v dostatočnom časovom predstihu nahlásiť príslušnému pracovníkovi DDV a DOOV.
- Pri zasahovaní do terénu, vrátane zásahov do pozemných komunikácií alebo iných stavieb v pásme ochrany je stavebník, v záujme ktorého sa tieto zásahy vykonávajú, povinný na svoje náklady bezodkladne prispôbiť novej úrovni povrchu všetky zariadenia a príslušenstvo verejného vodovodu a verejnej kanalizácie majúce vzťah k terénu, k pozemnej komunikácii alebo inej stavbe. Tieto práce môže stavebník vykonávať iba so súhlasom vlastníka verejného vodovodu alebo verejnej kanalizácie, prípadne prevádzkovateľa.
- K objednávke na vytýčenie existujúceho verejného vodovodu alebo kanalizácie je potrebné doložiť informatívny zákres GIS BVS, ktorý Vám zasielame v prílohe.

HaZÚ Hl. mesta SR Bratislavy stanovisko dňa 6.3.2020 č. HZUBA3-2020/000438-002

- Hasičský a záchranný útvar hlavného mesta Slovenskej republiky Bratislavy, ako príslušný orgán vykonávajúci štátny požiarly dozor podľa ustanovenia § 28 v nadväznosti na § 22 ods. 2 a v súlade s ustanovením § 25 ods. 1 pís. b) zákona č. 314/2001 Z. z. o ochrane pred požiarly v znení neskorších predpisov a § 40 a § 40a vyhlášky Ministerstva vnútra Slovenskej republiky č. 121/2002 Z. z. o požiarnej prevencii v znení neskorších predpisov posúdil projektovú dokumentáciu z hľadiska protipožiarnej bezpečnosti stavby pre územné rozhodnutie "FTTC_BA_ZB_pripoj.sajtu_1372BR_RD_8145" uloženie IxAB HDPE40/33mm + 7MT 10/8mm + 24 + 1 trubky dĺžka cca 700 m v Bratislave na pare. č. 2652/38,85,311,340,372,373,401,925,928,951, 2660/4,5,74,112, 4120/456, reg. C a pare. č.

6410/200, 6411, 5866/201, 5884/100 reg. E k. ú. Záhorská Bystrica a s predloženou projektovou dokumentáciou stavby súhlasí bez pripomienok.

- Toto stanovisko nenahrádza stanovisko orgánu štátneho požiarneho dozoru pre konanie nasledujúce podľa zákona č. 50/1976 Zb. o územnom plánovaní a stavebnom poriadku (stavebný zákon) v znení neskorších predpisov.

Hl. mesto SR Bratislava, Odd. usmerňovania investičnej činnosti stanovisko dňa 6.4.2020 č. MAGS OUIK 43269/20-64652

- z hľadiska urbanistickí)- architektonického:
- po ukončení stavebných prác, je potrebné výstavbou poškodené spevnené plochy, prípadne komunikácie a zelené plochy uviesť do pôvodného stavu.
- pri realizácii nesmie dôjsť k výrubom drevín ani k ich poškodeniu.
- z hľadiska riešenia verejného dopravného vybavenia:
- stavba optickej siete bude koordinovaná s v y hladovou dopravnou stavbou v zmysle platného Územného plánu hl. mesta SR Bratislavy komunikácia Pri Vápenickom potoku je plánovaná ako miestna obslužná komunikácia vo funkčnej triede (I s vedením Ml U) a chodníkmi pre peších.
- z hľadiska ochrany životného prostredia:
- vykonávať investičnú činnosť v súlade s ustanoveniami všeobecne záväzného nariadenia hlavného mesta Slovenskej republiky Bratislavy č. 5/2018 zo dňa 07.09. 2018 o starostlivosti o verejnú zeleň a ochrane drevín (ďalej jen „V/N“). ktoré sú súčasťou verejnej zelene na území hlavného mesta Slovenskej republiky Bratislavy, najmä s ustanovením § 7 ods. 4 písm. c) spomenutého VZN. podľa ktorého je osoba vykonávajúca akékoľvek zásahy do verejnej zelene v zmysle zabezpečenia ochrany drevín povinná v odôvodnených prípadoch po písomnom súhlase vlastníka pozemku viesť výkopovú ryhu v koreňovej zóne stromu minimálne vo vzdialenosti štvornásobku obvodu kmeňa meraného vo výške 1.3 m. najmenej však 2.5 m od päty kmeňa.
- všetky nové siete viesť v chodníkoch v spoločných kolektoroch tak. aby nová výsadba bola vždy na prírodnom teréne v zelených pásoch bez možnosti pochôdnosti.
- v prípade, že je nutné v koreňovej zóne stromov riešiť pochôdnosť, je potrebné priepustnosť povrchov pre vodu a ochranu koreňov riešiť v bunkových systémoch (napr. Sil VA(111);
- z hľadiska hudúcich majetku - právnych vzťahov:
- v prípade, že investoí uvažuje niektorý objekt stavby odovzdať po kolaudácii do majetku a správy Hlavného mesta SR Bratislavy, žiadame tento riešiť v projekte pre stavebné povolenie ako samostatný objekt vo všetkých náležitostiach projektovej dokumentácie tohto stupňa.
- UPOZORNENIE
- k zásahu do komunikácii/chodníkov. je potrebný súhlas správcu komunikácie/chodníka. Ioto záväzné stanovisko k investičnej činnosti nenahrádza stanovisko hlavného mesta SR Bratislavy ako prípadného vlastníka nehnuteľností dotknutých predmetnou stavbou, pričom v takomto prípade je žiadateľ povinný usporiadať si vzťah k nehnuteľnostiam vo vlastníctve hlavného mesta SR Bratislavy v súlade s príslušný mi ustanoveniami stavebného zákona (nájomnou zmluvou, zmluvou o budúcej zmluve o zriadení vecného bremena, zmluvou o zriadení vecného bremena a pod.) ku konaniu na príslušnom stavebnom úrade.
- Povinnosti investora k nehnuteľnostiam vo vlastníctve hlavného mesta, vyplývajúce zo zákona o elektronických komunikáciách, budú uplatnené v zmluve o vecnom bremene. Ioto záväzné stanovisko k investičnej činnosti nenahrádza záväzné stanoviská hlavného mesta SR Bratislavy, vydávané v rámci iných konaní.
- Hlavné mesto SR Bratislava ako dotknutý orgán podľa §140a ods.2 zákona č. 50/1976 /b. o územnom plánovaní a stavebnom poriadku (stavebný zákon) v znení neskorších predpisov dáva žiadateľovi do pozornosti, že podľa § 140b ods.3 stavebného zákona, veta prvá, je dotknutý drgán viazaný obsahom svojho predchádzajúceho záväzného stanoviska, ktoré vo veci vydal: to neplatí, ak došlo k zmene ustanovení právneho predpisu, podľa ktorých

dotknutý orgán záväzné stanovisko vydal, alebo k podstatnej zmene skutkových okolností, z ktorých dotknutý orgán vychádzal.

Krajské riaditeľstvo PZ v Bratislave, KDI stanovisko dňa 17.2.2020 č. 0003990/2020-KRPZ-BA-KDI3-2020/003873-002

- V prípade obmedzenia cestnej premávky alebo rozkopávky vozovky alebo chodníka požadujeme spracovať projekt organizácie dopravy počas výstavby a ten následne predložiť v dostatočnom časovom predstihu pred začatím prác na určenie použitia dočasných dopravných značiek a dopravných zariadení príslušnému cestnému správnenému orgánu, resp. obci v zmysle zákona SNR č. 135/1961 Zb. o pozemných komunikáciách s uvedením presného termínu realizácie prác - dopravného obmedzenia, zodpovednou osobou za dočasné dopravné značenie a dopravné zariadenia a telefonickým kontaktom na zodpovednú osobu,
- V prípade rozkopávky chodníka zabezpečiť lávky pre chodcov a po celej dĺžke rozkopávky chodníka požadujeme osadiť fyzické zábrany (zábradlie).
- Žiadame o použitie pretlačacej metódy v prípade, ak by bolo potrebné viesť prenosovú sieť cez významné komunikačné vetvy a upustiť od novej rozkopávky.
- KDI KR PZ BA v súlade so zákonom NR SR č. 171/1993 Z.z. o PZ v znení neskorších predpisov, si vyhradzuje záväzné právo na zmeny svojho stanoviska a stanoví dodatočné podmienky alebo uložené zmeniť v prípade pokiaľ to budú vyžadovať naliehavé okolnosti bezpečnosti a plynulosti cestnej premávky, ako aj v prípade verejného záujmu.

Krajský pamiatkový úrad Bratislava súhlas dňa 25.3.2020 č. KPUBA-2020/7479-2/253873/KER

- V prípade nepredvídaného nálezu stavebník alebo osoba zodpovedná za vykonávanie prác podľa § 40 ods. 2 a 3 pamiatkového zákona bezodkladne oznámi nález KPÚ BA a nález ponechá bez zmeny až do obhliadky KPÚ BA alebo ním poverenou odborne spôsobilou osobou.
- KPÚ BA sa vyjadruje k predloženému zámeru z hľadiska ochrany archeologického kultúrneho dedičstva v prípadoch stavebných zemných prác.

Mestská časť Bratislava - Záhorská Bystrica, referát výstavby, dopravy, ÚPI, verejného obstarávania a IČ súhlas dňa 5.3.2020 č. 336/1328/2020/JAL

- Nie sú povolené akékoľvek nové nadzemné zariadenia (rozdávzače, stĺpy,...), celá trasa musí byť vedená len podzemným vedením.
- V prípade rozkopávky asfaltovej komunikácie je potrebné obnoviť asfaltový povrch vo vzdialenosti 1,5 m po oboch stranách výkopovej ryhy, minimálne na šírku jedného jazdného pruhu. V prípade, ak by pri pozdĺžne vedenej ryhe ostal nenarušený asfalt k obrubníkom (kraju) vozovky menší ako 3,0 m, je potrebné zabezpečiť polozenie nového asfaltového krytu v celej šírke vozovky (oba jazdné pruhy).
- Uprednostniť vedenie trasy v zelených pásoch popri komunikácii, ak je to technicky možné.
- Podľa § 27 ods. 1 zákona č. 355/2007 Z.z. o ochrane, podpore a rozvoji verejného zdravia v znení neskorších predpisov ako aj v zmysle § 127 ods. 1 zák. č. 40/1964 Zb. Občiansky zákonník v znení neskorších predpisov, upozorňujeme stavebníka, že uskutočňovanie hluku v čase od 22:00 do 6:00, ako aj v nedeľu a v dňoch štátnych a cirkevných sviatkov je neprípustné. Ak mestská časť príde na takúto skutočnosť, tento priestupok bude riešený podľa § 41 ods. 1 písm. b) zák. č. 372/1990 Zb. o priestupkoch v znení neskorších predpisov.
- Upozornenie:
- Komunikácia Pri Vápenickom potoku nie je v správe Mestskej časti Bratislava - Záhorská Bystrica, ku konaniu je potrebný súhlas správcu.
- Stanovisko je platné dva roky od jeho vydania. Stanovisko Mestskej časti Bratislava - Záhorská Bystrica nenahrádza záväzné stanovisko Magistrátu hl. mesta SR Bratislava.

Ministerstvo obrany SR vyjadrenie dňa 18.2.2020 č. ASM-41-389/2020

- V zmysle zákonného ustanovenia § 7 zákona č. 319/2002 Z. z. o obrane Slovenskej republiky v znení neskorších predpisov a § 125 zákona č. 50/1976 Zb. o územnom plánovaní a stavebnom poriadku (stavebný zákon) v znení neskorších predpisov a ako odborná zložka oprávnená v predmetnej veci vydať stanovisko za Ministerstvo obrany SR Vám oznamujeme výsledok posudzovacieho konania z hľadiska záujmov obrany štátu.
- S realizáciou akcie podľa predloženej dokumentácie pri splnení nižšie uvedených podmienok. Investor /projektant/ je povinný informovať o týchto podmienkach príslušný územný orgán a stavebný úrad.
- Vyjadrenie platí za predpokladu, že nedôjde ku zmenám v hlavných parametroch stavby (situovanie, zvýšenie objektov, rozsah a pod.).
- Vyjadrenie platí dva roky a to súčasne pre všetky ďalšie stupne projektu i pre všetky ďalšie konania. Na jeho základe je možné vydať územné i vodohospodárske rozhodnutie a stavebné povolenie. Investor (projektant) je povinný doručiť ho v odpise všetkým ďalším orgánom a organizáciám, ktoré budú na akcii zainteresované, aby sa zabránilo ďalšiemu prerokovaniu. Z predloženej dokumentácie si MO SR ponechalo pre služobnú potrebu : 1

Okresný úrad Bratislava, odbor krízového riadenia stanovisko dňa 26.2.2020 č. OU-BA-OKR1-2020/052332-2

- Predložený projekt stavby rieši rozšírenie existujúcej verejnej elektronickej telekomunikačnej siete.
- Realizáciou predmetnej stavby nepríde ku kontaktu s objektmi ani zariadeniami v záujmovej oblasti orgánov civilnej ochrany.
- K navrhovanému riešeniu líniovej stavby nemá Okresný úrad Bratislava z hľadiska ochrany záujmov civilnej ochrany požiadavky a s vydaním územného rozhodnutia a stavebného povolenia na predmetnú stavbu súhlasí bez pripomienok.

Okresný úrad Bratislava, odd. ochrany prírody a vybraných zložiek ŽP vyjadrenie dňa 25.2.2020 č. OU-BA-OSZP3-2020/053712/CEM/IV

- Pôvodca stavebných odpadov je povinný dodržiavať ustanovenia § 14 zákona o odpadoch, napr.:
- správne zaradiť odpad podľa platného katalógu odpadov,
- zhromažďovať odpady vytriedené podľa druhov odpadov a zabezpečiť ich pred znehodnotením, odcudzením alebo iným nežiaducim účinkom,
- zabezpečiť spracovanie odpadu v zmysle hierarchie odpadového hospodárstva, a to jeho
- prípravou na opätovné použitie v rámci svojej činnosti; odpad takto nevyužitý ponúknuť na prípravu na opätovné použitie inému,
- recykláciou v rámci svojej činnosti, ak nie je možné alebo účelné zabezpečiť jeho prípravu na opätovné použitie; odpad takto nevyužitý ponúknuť na recykláciu inému,
- zhodnotením v rámci svojej činnosti, ak nie je možné alebo účelné zabezpečiť jeho recykláciu; odpad takto nevyužitý ponúknuť na zhodnotenie inému,
- zneškodnením, ak nie je možné alebo účelné zabezpečiť jeho recykláciu alebo iné zhodnotenie,
- odovzdať odpady len osobe oprávnenej nakladať s odpadmi podľa zákona o odpadoch, ak nezabezpečuje ich zhodnotenie alebo zneškodnenie sám,
- viesť a uchovávať evidenciu o druhoch a množstve odpadov a o nakladaní s nimi,
- ohlasovať údaje z evidencie príslušnému orgánu štátnej správy odpadového hospodárstva (§ 2 vyhláška MŽP SR č. 366/2015 Z. z. o evidenčnej povinnosti a ohlasovacej povinnosti v znení neskorších predpisov), ak nakladá ročne v súhrne s viac ako 50 kg nebezpečných odpadov alebo viac ako jednou tonou ostatných odpadov; ohlásenie o vzniku odpadu a nakladaní s ním podáva za obdobie kalendárneho roka príslušnému orgánu štátnej správy odpadového hospodárstva, do 28. februára nasledujúceho kalendárneho roka.

- Pôvodcovi stavebných a demolačných odpadov sa povoľuje odpad zhromažďovať v mieste jeho vzniku (t. j. v mieste stavby) iba nevyhnutný čas (napr. do naplnenia veľkoobjemového kontajnera), následne sa musí odvieť k oprávnenému odberateľovi.
- Podľa § 99 ods. 1 písm. b) bodu č. 5 zákona o odpadoch sa orgán štátnej správy v odpadovom hospodárstve vyjadruje i k dokumentácii v kolaudačnom konaní, ku ktorej orgán štátnej správy odpadového hospodárstva vydá záväzné stanovisko. Ako podklad pre vydanie záväzného stanoviska, resp. k žiadosti o vyjadrenie ku kolaudácii, žiadame predložiť doklady o spôsobe nakladania s odpadmi zo stavby (t. j. faktúry, vážne lístky o odovzdaní odpadu oprávnenej osobe pre jednotlivé druhy odpadov podľa vyjadrenia orgánu štátnej správy odpadového hospodárstva v stavebnom povolení). V dokladoch musí byť taxatívne označená stavba, z ktorej odpad pochádza, inak doklad nebude považovaný za relevantný. Na požiadanie musí byť predložený originál uvedených dokladov.
- Podľa § 77 ods. 2 zákona o odpadoch pôvodcom odpadov, vznikajúcich pri stavebných a demolačných prácach, vykonávaných v sídle alebo mieste podnikania, organizačnej zložke alebo v inom mieste pôsobenia právnickej osoby alebo fyzickej osoby - podnikateľa, je právnická osoba alebo fyzická osoba - podnikateľ, pre ktorú sa tieto práce v konečnom štádiu vykonávajú; pri vykonávaní obdobných prác pre fyzické osoby je pôvodcom odpadov ten, kto uvedené práce vykonáva.
- Pôvodca odpadov zodpovedá za nakladanie s odpadmi podľa tohto zákona a plní povinnosti podľa § 14 zákona o odpadoch.
- Orgán štátnej správy odpadového hospodárstva má v konaniach uvedených v odseku 1 písm. b) zákona o odpadoch postavenie dotknutého orgánu; vyjadrenia, ktoré sú výsledkom uvedených konaní, sa v prípadoch konania podľa osobitného predpisu považujú za záväzné stanovisko.
- V prípade, že dôjde k zmene projektovej dokumentácie týkajúcej sa odpadového hospodárstva (množstvo a druhy odpadov), toto vyjadrenie stráca platnosť a je potrebné požiadať o nové vyjadrenie.

Okresný úrad Bratislava, odd. ochrany prírody a vybraných zložiek ŽP stanovisko dňa 13.3.2020 č. OU-BA-OSZP3-2020/051435-002

- Činnosť sa navrhuje realizovať v zastavanom území obce, v území, pre ktoré platí 1. stupeň ochrany v rozsahu ustanovení § 12 zákona. Súbežne s komunikáciou pri Vápenickom potoku preteká vodný tok (Vápenický potok), ktorý s brehovou vegetáciou (podľa Regionálneho územného systému ekologickej stability mesta Bratislavy) tvorí regionálny biokoridor Stará mláka s prítokmi a je zároveň genofondovou plochou fauny. Časť uvedeného vodného toku bola vyhlásená za CHKP Vápenický potok so 4. stupňom ochrany. Navrhovaná líniová stavba nie je priamo v kontakte s uvedeným chráneným územím ani prvkami RÚSES.
- Vydanie rozhodnutia o umiestnení stavby nevyžaduje vydanie predchádzajúceho súhlasu ani výnimky orgánu ochrany prírody a krajiny za predpokladu, že nedôjde k výrubu drevín.
- Podľa predloženej sprievodnej správy si realizácia stavby nevyžiada výrub drevín, napriek tomu upozorňujeme na práva a povinnosti pri ochrane drevín vyplývajúce z § 47 zákona. Z hľadiska záujmov ochrany prírody odporúčame trasu novej prípojky umiestniť v dostatočnej vzdialenosti od jestvujúcich drevín aby tieto naďalej mohli plniť svoju funkciu a neboli vyrúbané v rámci povinnosti odstraňovať dreviny v ochrannom pásme sietí vyplývajúcej z osobitných predpisov. Pri stavebných a výkopových prácach je potrebné postupovať tak, aby nedochádzalo k poškodeniu podzemných alebo nadzemných častí týchto drevín (§ 47 ods. 1 zákona OPK) a aby bola zabezpečená ich ochrana v zmysle STN 83 7010 Ochrana prírody, Ošetrovanie, udržiavanie a ochrana stromovej vegetácie.

Slovak telekom, a.s. vyjadrenie dňa 24.4.2020 č. 6612010921

- Na základe Vašej žiadosti o vyjadrenie Vám Slovak Telekom, a.s. dáva nasledovné stanovisko pre vyznačené záujmové územie.

- Dôjde do styku so sieťami elektronických komunikácií (ďalej len SEK) spoločností Slovak Telekom, a.s. a/alebo DIGI SLOVAKIA, s.r.o.
- Slovak Telekom a.s. a DIGI SLOVAKIA, s.r.o. požadujú zahrnúť do podmienok určených stavebným úradom pre vydanie rozhodnutia o umiestnení stavby alebo stavebného povolenia
- Všeobecné podmienky ochrany SEK, ktoré sú neoddeliteľnou súčasťou tohto stanoviska.
- Zároveň je stavebník povinný rešpektovať nasledovné:
- Existujúce zariadenia sú chránené ochranným pásmom (§68 zákona č. 351/2011 Z. z.) a zároveň je potrebné dodržať ustanovenie §65 zákona č. 351/2011 Z. z. o ochrane proti rušeniu.
- Vyjadrenie stráca platnosť uplynutím doby platnosti uvedenej vyššie vo vyjadrení, v prípade zmeny vyznačeného polygónu, dôvodu žiadosti, účelu žiadosti, v prípade ak uvedené parcelné číslo v žiadosti nezodpovedá vyznačenému polygónu alebo ak si stavebník nesplní povinnosť podľa bodu 3.
- Stavebník alebo ním poverená osoba je povinná v prípade ak zistil, že jeho zámer, pre ktorý podal uvedenú žiadosť je v kolízii so SEK Slovak Telekom,a.s. a/alebo DIGI SLOVAKIA, s.r.o. alebo zasahuje do ochranného pásma týchto sietí (najneskôr pred spracovaním projektovej dokumentácie stavby), vyzvať spoločnosť Slovak Telekom, a.s. na stanovenie konkrétnych podmienok ochrany alebo preloženia SEK orostredníctvom zamestnanca spoločnosti povereného sorávu sietí:
- Spoločnosť DIGI SLOVAKIA, s.r.o., Röntgenova 26, 851 01 Bratislava, IČO: 35 701 722, spoločnosť s ručením obmedzeným zapísaná v Obchodnom registri Okresného súdu Bratislava I, oddiel Sro, vložka č. 24813/B poverila spoločnosť Slovak Telekom, a.s. na vydávanie vyjadrení podľa § 66 ods. 6 zákona č. 351/2011 Z.z. vo vzťahu k verejnej elektronickej komunikačnej sieti spoločnosti DIGI SLOVAKIA, s.r.o., na komunikáciu so žiadateľmi a na vytyčovanie vedení verejnej elektronickej komunikačnej sieti spoločnosti DIGI SLOVAKIA, s.r.o. na povrchu terénu. Daniel Talacko,daniel.talacko@telekom.sk, +421 0902719605
- V zmysle § 66 ods. 7 zákona č. 351/2011 Z.z. o elektronických komunikáciách sa do projektu stavby musí zakresliť priebeh všetkých zariadení v mieste stavby. Za splnenie tejto povinnosti zodpovedá projektant.
- Zároveň upozorňujeme stavebníka, že v zmysle §66 ods. 10 zákona č. 351/2011 Z.z. je potrebné uzavrieť dohodu o podmienkach prekládky telekomunikačných vedení s vlastníkom dotknutých SEK.. Bez uzavretia dohody nie je možné preložiť zrealizovať prekládku SEK.
- Upozorňujeme žiadateľa, že v textovej časti vykonávacieho projektu musí figurovať podmienka spoločnosti Slovak Telekom, a.s. a DIGI SLOVAKIA, s.r.o. o zákaze zriaďovania skládok materiálu a zriaďovania stavebných dvorov počas výstavby na existujúcich podzemných kábloch a projektovaných trasách prekládok podzemných telekomunikačných vedení a zaradení.
- V prípade ak na Vami definovanom území v žiadosti o vyjadrenie sa nachádza nadzemná telekomunikačná sieť, ktorá je vo vlastníctve Slovak Telekom, a.s. a/alebo DIGI SLOVAKIA, s.r.o., je potrebné zo strany žiadateľa zabezpečiť nadzemnú sieť proti poškodeniu alebo narušeniu ochranného pásma.
- Nedodržanie vyššie uvedených podmienok ochrany zariadení je porušením povinností podľa § 68 zákona č. 351/2011Z.z. o elektronických komunikáciách v platnom znení.
- V prípade, že žiadateľ bude so zemnými prácami alebo činnosťou z akýchkoľvek dôvodov pokračovať po tom, ako vydané vyjadrenie stratí platnosť, je povinný zastaviť zemné práce a požiadať o nové vyjadrenie.
- Pred realizáciou výkopových prác je stavebník povinný požiadať o vytýčenie polohy SEK spoločností Slovak Telekom, a.s. a DIGI SLOVAKIA, s.r.o. na povrchu terénu. Vzhľadom k tomu, že na Vašom záujmovom území sa môžu nachádzať zariadenia iných prevádzkovateľov, ako sú napr. rádiové zariadenia, rádiové trasy, televízne káblové rozvody, týmto upozorňujeme žiadateľa na povinnosť vyžiadať si obdobné vyjadrenie od prevádzkovateľov týchto zariadení.
- Vytýčenie polohy SEK spoločností Slovak Telekom a.s. a DIGI SLOVAKIA, s.r.o. na povrchu terénu vykoná Slovak Telekom, a.s. základe objednávky zadanej cez internetovú aplikáciu na stránke: <https://www.telekom.sk/vviadrenia>

- Vytýčenie bude zrealizované do troch týždňov od podania objednávky.
- Stavebník alebo ním poverená osoba je povinná bez ohľadu na vyššie uvedené body dodržať pri svojej činnosti aj Všeobecné podmienky ochrany SEK, ktoré tvoria prílohu tohto vyjadrenia.
- Žiadateľ môže vyjadrenie použiť iba pre účel, pre ktorý mu bolo vystavené. Okrem použitia pre účel konaní podľa stavebného zákona a následnej realizácie výstavby, žiadateľ nie je oprávnený poskytnuté informácie a dáta ďalej rozširovať, prenajímať alebo využívať bez súhlasu spoločnosti Slovak Telekom, a.s.
- Žiadateľa zároveň upozorňujeme, že v prípade ak plánuje napojiť nehnuteľnosť na verejnú elektronickú komunikačnú sieť úložným vedením, je potrebné do projektu pre územné rozhodnutie doplniť aj telekomunikačnú prípojku.
- Poskytovateľ negarantuje geodetickú presnosť poskytnutých dát, Poskytnutie dát v elektronickej forme nezbavuje žiadateľa povinnosti požiadať o vytýčenie.

SPP - distribúcia, a.s. súhlas dňa 8.4.2020 č. TD/NS/0168/2020/Pe

- Orientačné znázornenie trasy plynárenského zariadenia/umiestnenia technologického objektu, (ďalej len "orientačné znázornenie") je prílohou tohto stanoviska
- Orientačné znázornenie má výhradne informatívny charakter a nenahrádza vytýčenie plynárenského zariadenia pre účely presného umiestnenia a/alebo realizácie stavby a/alebo výkonu iných činností
- SPP-D, ako prevádzkovateľ distribučnej siete, podľa ustanovení zákona č. 251/2012 Z.z. o energetike a o zmene a doplnení niektorých zákonov v znení neskorších predpisov (ďalej len "Zákon o energetike"):
- SÚHLASÍ s umiestnením vyššie uvedenej stavby za dodržania nasledujúcich podmienok:
- VŠEOBECNÉ PODMIENKY:
- Pred realizáciou zemných prác a/alebo pred začatím vykonávania iných činností, je stavebník povinný požiadať SPP-D o presné vytýčenie existujúcich plynárenských zariadení na základe písomnej objednávky, ktorú je potrebné zaslať na adresu: SPP - distribúcia, a.s., Sekcia údržby, Mlynské Nivy 44/b, 825 11 Bratislava alebo elektronicky, prostredníctvom online formuláru zverejneného na webovom sídle SPP-D (www.spp-distribucia.sk), v záujme predchádzaniu poškodenia plynárenského zariadenia, ohrozenia jeho prevádzky a/alebo prevádzky distribučnej siete. SPP-D vykonáva bezplatne vytyčovanie plynárenských zariadení do vzdialenosti 100 m,
- stavebník je povinný oznámiť začatie prác v ochrannom pásme plynárenských zariadení zástupcovi prevádzkovateľa SPP-D (p Peter Kristl, email: peter.kristl@spp-distribucia.sk) najneskôr 3 pracovné dni pred začatím plánovaných prác V prípade neoznámene začatia prác upozorňujeme, že SPP-D môže podať podnet na Slovenskú obchodnú inšpekciu (SOI), ktorá je oprávnená za porušenie povinnosti v ochrannom a/alebo bezpečnostnom pásme plynárenského zariadenia uložiť podľa ustanovení Zákona o energetike pokutu vo výške 300,- až 150 000,- . stavebník prác je povinný zabezpečiť prístupnosť plynárenských zariadení počas realizácie činností z dôvodu potreby prevádzkovania plynárenských zariadení, najmä výkonu kontroly prevádzky, údržby a výkonu odborných prehliadok a odborných skúšok opráv, rekonštrukcie (obnovy) plynárenských zariadení,
- stavebník je povinný umožniť zástupcovi SPP-D vstup na stavenisko a výkon kontroly realizácie činnosti v ochrannom pásme plynárenských zariadení,
- stavebník je povinný realizovať zemné práce vo vzdialenosti menšej ako 1,00 m na každú stranu od obrysu existujúcich plynárenských zariadení v súlade s STN 73 3050 až po predchádzajúcom vytýčení plynárenských zariadení výhradne ručne bez použitia strojových mechanizmov, a to pokiaľ sa jedná o výkopové, ako aj bezvýkopové technológie, pred realizáciou akýchkoľvek prác v ochrannom pásme plynárenských zariadení iným spôsobom ako ručne, je stavebník povinný predložiť SPP-D na schválenie realizačnú projektovú dokumentáciu a požiadať SPP-D o udelenie súhlasu na vykonávanie prác, ak pri zemných prácach dôjde k odkrytiu plynárenského zariadenia, stavebník je povinný

kontaktovať pred zasypaním výkopu zástupcu SPP-D (p Ivan Lipovský, email: ivan.lipovsky@spp-distribucia.sk) na vykonanie kontroly stavu obnaženého plynárenského zariadenia, podsypu a obsypú plynovodu a uloženia výstražnej fólie; výsledok kontroly bude zaznamenaný do stavebného denníka,

- prístup k akýmkoľvek technologickým zariadeniam SPP-D nie je povolený a manipulácia s nimi je prísne zakázaná, pokiaľ sa na tieto práce nevzťahuje vydané povolenie prevádzkovateľa,
- odkryté plynovody, káble, ostatné inžinierske siete musia byť počas odkrytia zabezpečené proti poškodeniu, stavebník nesmie nad trasou plynovodu realizovať také terénne úpravy, ktoré by zmenili jeho doterajšie krytie a hĺbku uloženia, v prípade zmeny úrovne terénu požadujeme všetky zariadenia a poklapy plynárenských zariadení osadiť do novej úrovne terénu,
- každé poškodenie zariadenia SPP-D, vrátane poškodenia izolácie potrubia, musí byť ihneď ohlásené SPP-D na tel.č. : 0850 111 727,
- upozorňujeme, že SPP-D môže pri všetkých prípadoch poškodenia plynárenských zariadení podať podnet na Slovenskú obchodnú inšpekciu (SOI), ktorá je oprávnená za porušenie povinnosti v ochrannom a/alebo bezpečnostnom pásme plynárenského zariadenia uložiť podľa ustanovení Zákona o energetike pokutu vo výške 300,- až 150 000,- , poškodením plynárenského zariadenia môže dôjsť aj k spáchaniu trestného činu všeobecného ohrozenia podľa § 284 a § 285, prípadne trestného činu poškodzovania a ohrozovania prevádzky všeobecne prospešného zariadenia podľa § 286, alebo § 288 zákona č. 300/2005 Z.z. Trestný zákon, stavebník je povinný pri realizácii stavby dodržiavať ustanovenia Zákona o energetike,
- Stavebného zákona a iných všeobecne záväzných právnych predpisov, ako aj podmienky uvedené v Zápise z vytýčenia plynárenských zariadení a taktiež ustanovenia Technických pravidiel pre plyn (TPP) najmä 700 02
- stavebník je povinný rešpektovať a zohľadniť existenciu plynárenských zariadení a/alebo ich ochranných a/alebo bezpečnostných pásiem,
- stavebník je povinný pri súbehu a križovaní navrhovaných vedení s existujúcimi plynárenskými zariadeniami dodržať minimálne odstupové vzdialenosti v zmysle STN 73 6005 a TPP 906 01,
- v ochrannom pásme plynárenských zariadení v zmysle §79 a §80 Zákona o energetike nie je možné umiestňovať nadzemné stavby, kontrolné šachty, trvalé porasty apod..

Úrad pre reguláciu elektronických komunikácií a poštových služieb, odbor technickej regulácie vyjadrenie dňa 14.5.2018 č. 6/OTR/2018-246

- Úrad týmto potvrdzuje, že:
- Rádiové siete spoločnosti Orange Slovensko, a. s. slúžia na poskytovanie služieb s použitím frekvencií pridelených individuálnym povolením, že rádiové siete podniku sú určené na poskytovanie služieb s použitím frekvencií pridelených individuálnym povolením pre celé územie Slovenskej republiky.
- Pokrytie územia Slovenskej republiky sieťami spoločnosti Orange Slovensko, a. s. je z údajov EZD v tabuľke "Infraštruktúra a prevádzka siete "
- Spoločnosť Orange Slovensko, a.s. oznámila úradu zámer poskytovať siete na celom území Slovenskej republiky. Úrad na základe dostupných údajov (podklady dodané podnikom pre úrad v EZD) sleduje ukazovatele pokrytia verejnou mobilnou sieťou spoločnosti Orange Slovensko, a.s.. Na základe údajov z EZD spoločnosť Orange Slovensko, a.s. aktuálne pokrýva:
- Podľa údajov z dotazníka č. 1 EZD, spoločnosť Orange Slovensko, a.s. poskytuje verejnú telefónnu službu. Plnenie povinností podľa § 41 ZEK sa v EZD nesleduje. Spoločnosť Orange Slovensko a.s., má ako podnik poskytujúci verejnú sieť podľa § 27 ZEK právo a na požiadanie iného podniku poskytujúceho verejnú sieť povinnosť rokovať o prepojení sietí, a ak je to uskutočniteľné, na základe zmluvy o prepojení prepojiť svoju sieť so sieťou žiadajúceho podniku.

- OER eviduje zoznam zmlúv o prepojení jednotlivých podnikov a zverejňuje ho na webovom sídle úradu: <https://www.teleoff.go.sk/zmlu-vy-o-prcpo-j-en-i/> Spoločnosť Orange Slovensko, a.s. poskytuje vysokorychlostné verejné elektronické komunikačné siete na báze technológie optických vlákien, technológie UMTS (3G) alebo technológie LTE (4G), ktoré sú považované za siete novej generácie.

Západoslovenská distribučná a.s. stanovisko dňa 17.4.2020

- Požadujeme dodržanie ochranného pásma všetkých VVN, VN a NN vedení definovaných podľa §43 Zákona o energetike č. 251/2012 Z. z. a o zmene a doplnení niektorých zákonov, s ktorými osoby a mechanizmy vykonávajúce práce súvisiace so stavebnými prácami danej stavby môžu prísť do styku. Zodpovedná osoba na stavbe je povinná vykonať poučenie (oboznámenie) všetkých osôb vykonávajúcich činnosť, alebo zdržujúcich sa na stavbe, o pravidlách bezpečnosti práce v blízkosti VVN, VN a NN vedení.
- Pred začatím výkopových prác je potrebné v dostatočnom predstihu vytýčiť podzemné káblové vedenia v majetku spoločnosti Západoslovenská distribučná, a.s. Vytyčovanie podzemných vedení vykonáva Tím prevádzky Bratislava, koordinátor P. Szitas tel. 02/5061 3245 na základe písomnej objednávky.
- Pri križovaní a v súbehu s vedeniami, ktoré sú majetkom spoločnosti Západoslovenská distribučná, a.s. vykonávať výkopové práce so zvýšenou opatrnosťou - ručným spôsobom. Pri prácach dodržiavať bezpečnostné predpisy a ustanovenia príslušných STN EN.
- Pri prácach na zariadeniach patriacich spoločnosti Západoslovenská distribučná, a.s. požiadať pracovníka SEZ BA o technický dozor.
- Výskyt podzemných sietí energetiky na stavbu dotknutých území stavba sa nachádza v blízkosti distribučných vedení NN, VN vedenia č. 211; _____
- Zakresľovanie sietí je možné vykonať pre zariadenia VN a NN prostredníctvom on-line aplikácie <https://www.zsdis.sk/Uvod/Online-sluzby/Goportal>, pre zariadenia VVN a zariadenia oznamovacie na tíme správy sietí VVN Čulenova č. 3.
- Stavebník je povinný zrealizovať stavbu podľa odsúhlasenej projektovej dokumentácie tak, aby nedošlo k poškodeniu alebo ohrozeniu prevádzky elektroenergetických zariadení spoločnosti Západoslovenská distribučná;
- Toto stanovisko a podmienky v ňom určené sú platné jeden rok o jeho vydania.

Územné rozhodnutie má podľa § 40 ods. 1 stavebného zákona platnosť 3 roky odo dňa nadobudnutia právoplatnosti tohto rozhodnutia. Nestratí však platnosť, ak bude v tejto lehote podaná žiadosť o stavebné povolenie predmetnej stavby.

Odôvodnenie

Dňa 25.5.2020 podal navrhovateľ návrh na územné rozhodnutie na umiestnenie horeuvedenej stavby.

Stavebný úrad oznámil začatie územného konania všetkým známym účastníkom konania a dotknutým orgánom. Vzhľadom k tomu, že pre územie, v ktorom sa nachádzajú pozemky, navrhnuté na zastavanie predmetnou stavbou, je spracovaná a schválená územno-plánovacia dokumentácia a pomery v území sú jednoznačné, stavebný úrad upustil podľa § 36 ods. 2 stavebného zákona od ústneho pojednávania a stanovil, že v lehote do 7 pracovných dní odo dňa doručenia oznámenia môžu účastníci konania uplatniť svoje námietky a pripomienky a dotknuté orgány svoje stanoviská.

Stavebný úrad zaistil vzájomný súlad predložených stanovísk dotknutých orgánov vyžadovaných osobitnými predpismi, zabezpečil plnenie požiadaviek vlastníkov a správcov sietí technického vybavenia na napojenie a tieto stanoviská a požiadavky zahrnul do podmienok tohto rozhodnutia. Prevádzkovateľ telekomunikačnej siete bude oprávnený vo verejnom záujme zriadiť a prevádzkovať horeuvedenú stavbu na základe právoplatného územného rozhodnutia v zmysle zákona č. 351/2011 Z.z. o elektronických komunikáciách v znení neskorších predpisov, čo znamená umiestňovaná stavba nebude predmetom ďalšieho konania o povolení stavby v súčinnosti s § 56 písm. b) stavebného zákona, podľa ktorého sa nevyžaduje stavebné povolenie ani ohlásenie pri nadzemných a podzemných vedeniach elektronických komunikačných sietí vrátane oporných a vytyčovacích bodov.

V zmysle § 36 ods. 2 stavebného zákona o priebehu územného konania o umiestnení líniovej boli účastníci konania oboznamovaní v súlade s ust. § 42 ods. 2 stavebného zákona č. 50/1976 Zb. v znení neskorších predpisov formou verejných vyhlášok. Dokumentácia stavby bola k dispozícii na stavebnom úrade. Uvedeným postupom správny orgán umožnil v súlade s § 33 ods. 2 správneho poriadku účastníkom konania vyjadriť sa k podkladom rozhodnutia.

Vzhľadom na to, že stavba líniovou stavbou v zmysle § 139 ods. 3 písm. f) stavebného zákona sa údaje v zmysle Vyhlášky č. 453/2000 Z.z., podľa § 3 ods. 2 neuvádzajú. Zároveň, nakoľko sa jedná o líniovú verejnoprospešnú stavbu - technické vybavenie, ktorá je v súlade s Územným plánom hlavného mesta SR Bratislavy, rok 2007 v znení zmien a doplnkov v územnom konaní navrhovateľ nepreukazuje písomný súhlas vlastníkov dotknutých pozemkov v zmysle § 36, § 38, § 139 ods. 3 písm. f) stavebného zákona.

Skonštatovalo sa, že umiestnenie stavby je v súlade so schválenou územno-plánovacou dokumentáciou pre dotknuté územie a projektová dokumentácia pre územné rozhodnutie navrhovanej stavby vyhovuje všeobecným technickým požiadavkám na výstavbu podľa ustanovení vyhlášky č. 532/2002 Z.z., ktorou sa ustanovujú podrobnosti o všeobecných technických požiadavkách na výstavbu a o všeobecných technických požiadavkách na stavby užívané osobami s obmedzenou schopnosťou pohybu a orientácie. Stavebný úrad preto rozhodol tak, ako je uvedené vo výroku tohto rozhodnutia.

Námietky účastníkov neboli v konaní uplatnené.

Upozornenie:

Toto rozhodnutie stráca platnosť dňom, keď stavebnému úradu bude doručené oznámenie navrhovateľa alebo jeho právneho nástupcu o tom, že upustil od zámeru, ku ktorému sa rozhodnutie vzťahuje.

Poučenie o odvolaní

Proti tomuto rozhodnutiu je možné podať odvolanie (podľa § 54 správneho poriadku) do 15 dní odo dňa oznámenia na správnom orgáne, ktorý rozhodnutie vydal - Mestská časť Bratislava-Záhorská Bystrica, Nám. Rodiny 1, 843 57 Bratislava. Toto rozhodnutie je možné preskúmať súdom po vyčerpaní riadnych opravných prostriedkov.



Ing. Jozef Krúpa
starosta

Toto rozhodnutie musí byť vyvesené

1. na úradnej tabuli MČ Bratislava-Záhorská Bystrica po dobu 15 dní:

Vyvesené dňa:17. 07. 2020.....

MESTSKÁ ČASŤ
BRATISLAVA Záh. Bystrica
Námestie Rodiny č. 1
843 57 BRATISLAVA 48

Zvesené dňa:03 -08- 2020.....

MESTSKÁ ČASŤ
BRATISLAVA Záh. Bystrica
Námestie Rodiny č. 1
843 57 BRATISLAVA 48

**2. internet – stránka MČ Bratislava-Záhorská Bystrica (www.zahorskabystrica.sk)
po dobu 15 dní:**

Začiatok zverejnenia dňa:17. 07. 2020.....

MESTSKÁ ČASŤ
BRATISLAVA Záh. Bystrica
Námestie Rodiny č. 1
843 57 BRATISLAVA 48

koniec zverejnenia dňa:03 -08- 2020.....

MESTSKÁ ČASŤ
BRATISLAVA Záh. Bystrica
Námestie Rodiny č. 1
843 57 BRATISLAVA 48

Pečiatka a podpis orgánu, ktorý potvrdzuje vyvesenie a zvesenie oznámenia /rozhodnutia/.

Poplatok:

Správny poplatok podľa zákona č. 145/1995 Z.z. o správnych poplatkoch v znení neskorších predpisov položky 59 písm. a ods. 2 vo výške 100.00 € bol zaplatený dňa 25.5.2020.

Príloha pre navrhovateľa:

- overená projektová dokumentácia pre územné konanie

Doručí sa:

účastníci (doručenky)

1. Orange Slovensko a.s., Metodova 8, 821 08 Bratislava – doručované na základe splnomocnenia SAVE company, s.r.o., Slnecná 5, 900 41 Rovinka
2. SAVE company, s.r.o., Slnecná 5, 900 41 Rovinka
3. Organizácie alebo občania, ktorých vlastnícke alebo iné práva k pozemkom môžu byť konaním priamo dotknuté - doručované verejnou vyhláškou v zmysle § 36 stavebného zákona

dotknuté orgány


4. Bratislavský samosprávny kraj, P.O.BOX 106, 820 05 Bratislava
5. BVS, a.s., Prešovská 48, 826 46 Bratislava
6. DPB, a.s., Olejkárska 1, 814 52 Bratislava
7. HaZÚ Hl. mesta SR Bratislavy, Radlinského 6, 811 01 Bratislava
8. Hl. mesto SR Bratislava, Odd. usmerňovania investičnej činnosti, P.O.BOX 192, 814 99 Bratislava
9. Hl. mesto SR Bratislava, Odd. životného prostredia, P.O.BOX 192, 814 99 Bratislava
10. Krajské riaditeľstvo PZ v Bratislave, KDI, Špitálska 14, 812 28 Bratislava
11. Krajský pamiatkový úrad Bratislava, Lešková 17, 811 04 Bratislava
12. Mestská časť Bratislava - Záhorská Bystrica, referát výstavby, dopravy, ÚPI, verejného obstarávania a IČ, Nám. Rodiny 1, 843 57 Bratislava
13. MICHLOVSKY, spol. s.r.o., Letná 9, 921 01 Piešťany
14. Ministerstvo obrany SR, Kutuzovova 8, 832 47 Bratislava
15. Ministerstvo vnútra SR, odbor telekomunikácií, Pribinova 2, 812 72 Bratislava
16. Okresný úrad Bratislava, odbor krízového riadenia, Tomášikova 46, 832 05 Bratislava
17. Okresný úrad Bratislava, odd. ochrany prírody a vybraných zložiek ŽP, Tomášikova 46, 832 05 Bratislava
18. OLO, a.s., Ivánska cesta 22, 821 04 Bratislava
19. RÚVZ Bratislava, Ružinovská 8, 820 09 Bratislava
20. Siemens s.r.o., Lamačská cesta 3/A, 841 04 Bratislava
21. Sitel s.r.o., Kopčianska 18, 851 01 Bratislava
22. Slovak telekom, a.s., Bajkalská 28, 817 62 Bratislava
23. Slovenský vodohospodársky podnik š.p., Správa povodia Moravy, Pri Maline 1, 901 01 Malacky
24. SPP - distribúcia, a.s., Mlynské nivy 44b, 825 19 Bratislava
25. UPC BROADBAND SLOVAKIA s.r.o., Ševčenkova 36, 851 01 Bratislava
26. Západoslovenská distribučná a.s., Čulenova 6, 816 47 Bratislava

Informatívna kópia z mapy

Vytvorené cez katastrálny portál

Okres: Bratislava IV
Obec: BA-m.è. ZÁHORSKÁ BYSTRICA
Katastrálne územie: Záhorská Bystrica

21. mája 2020 12:16

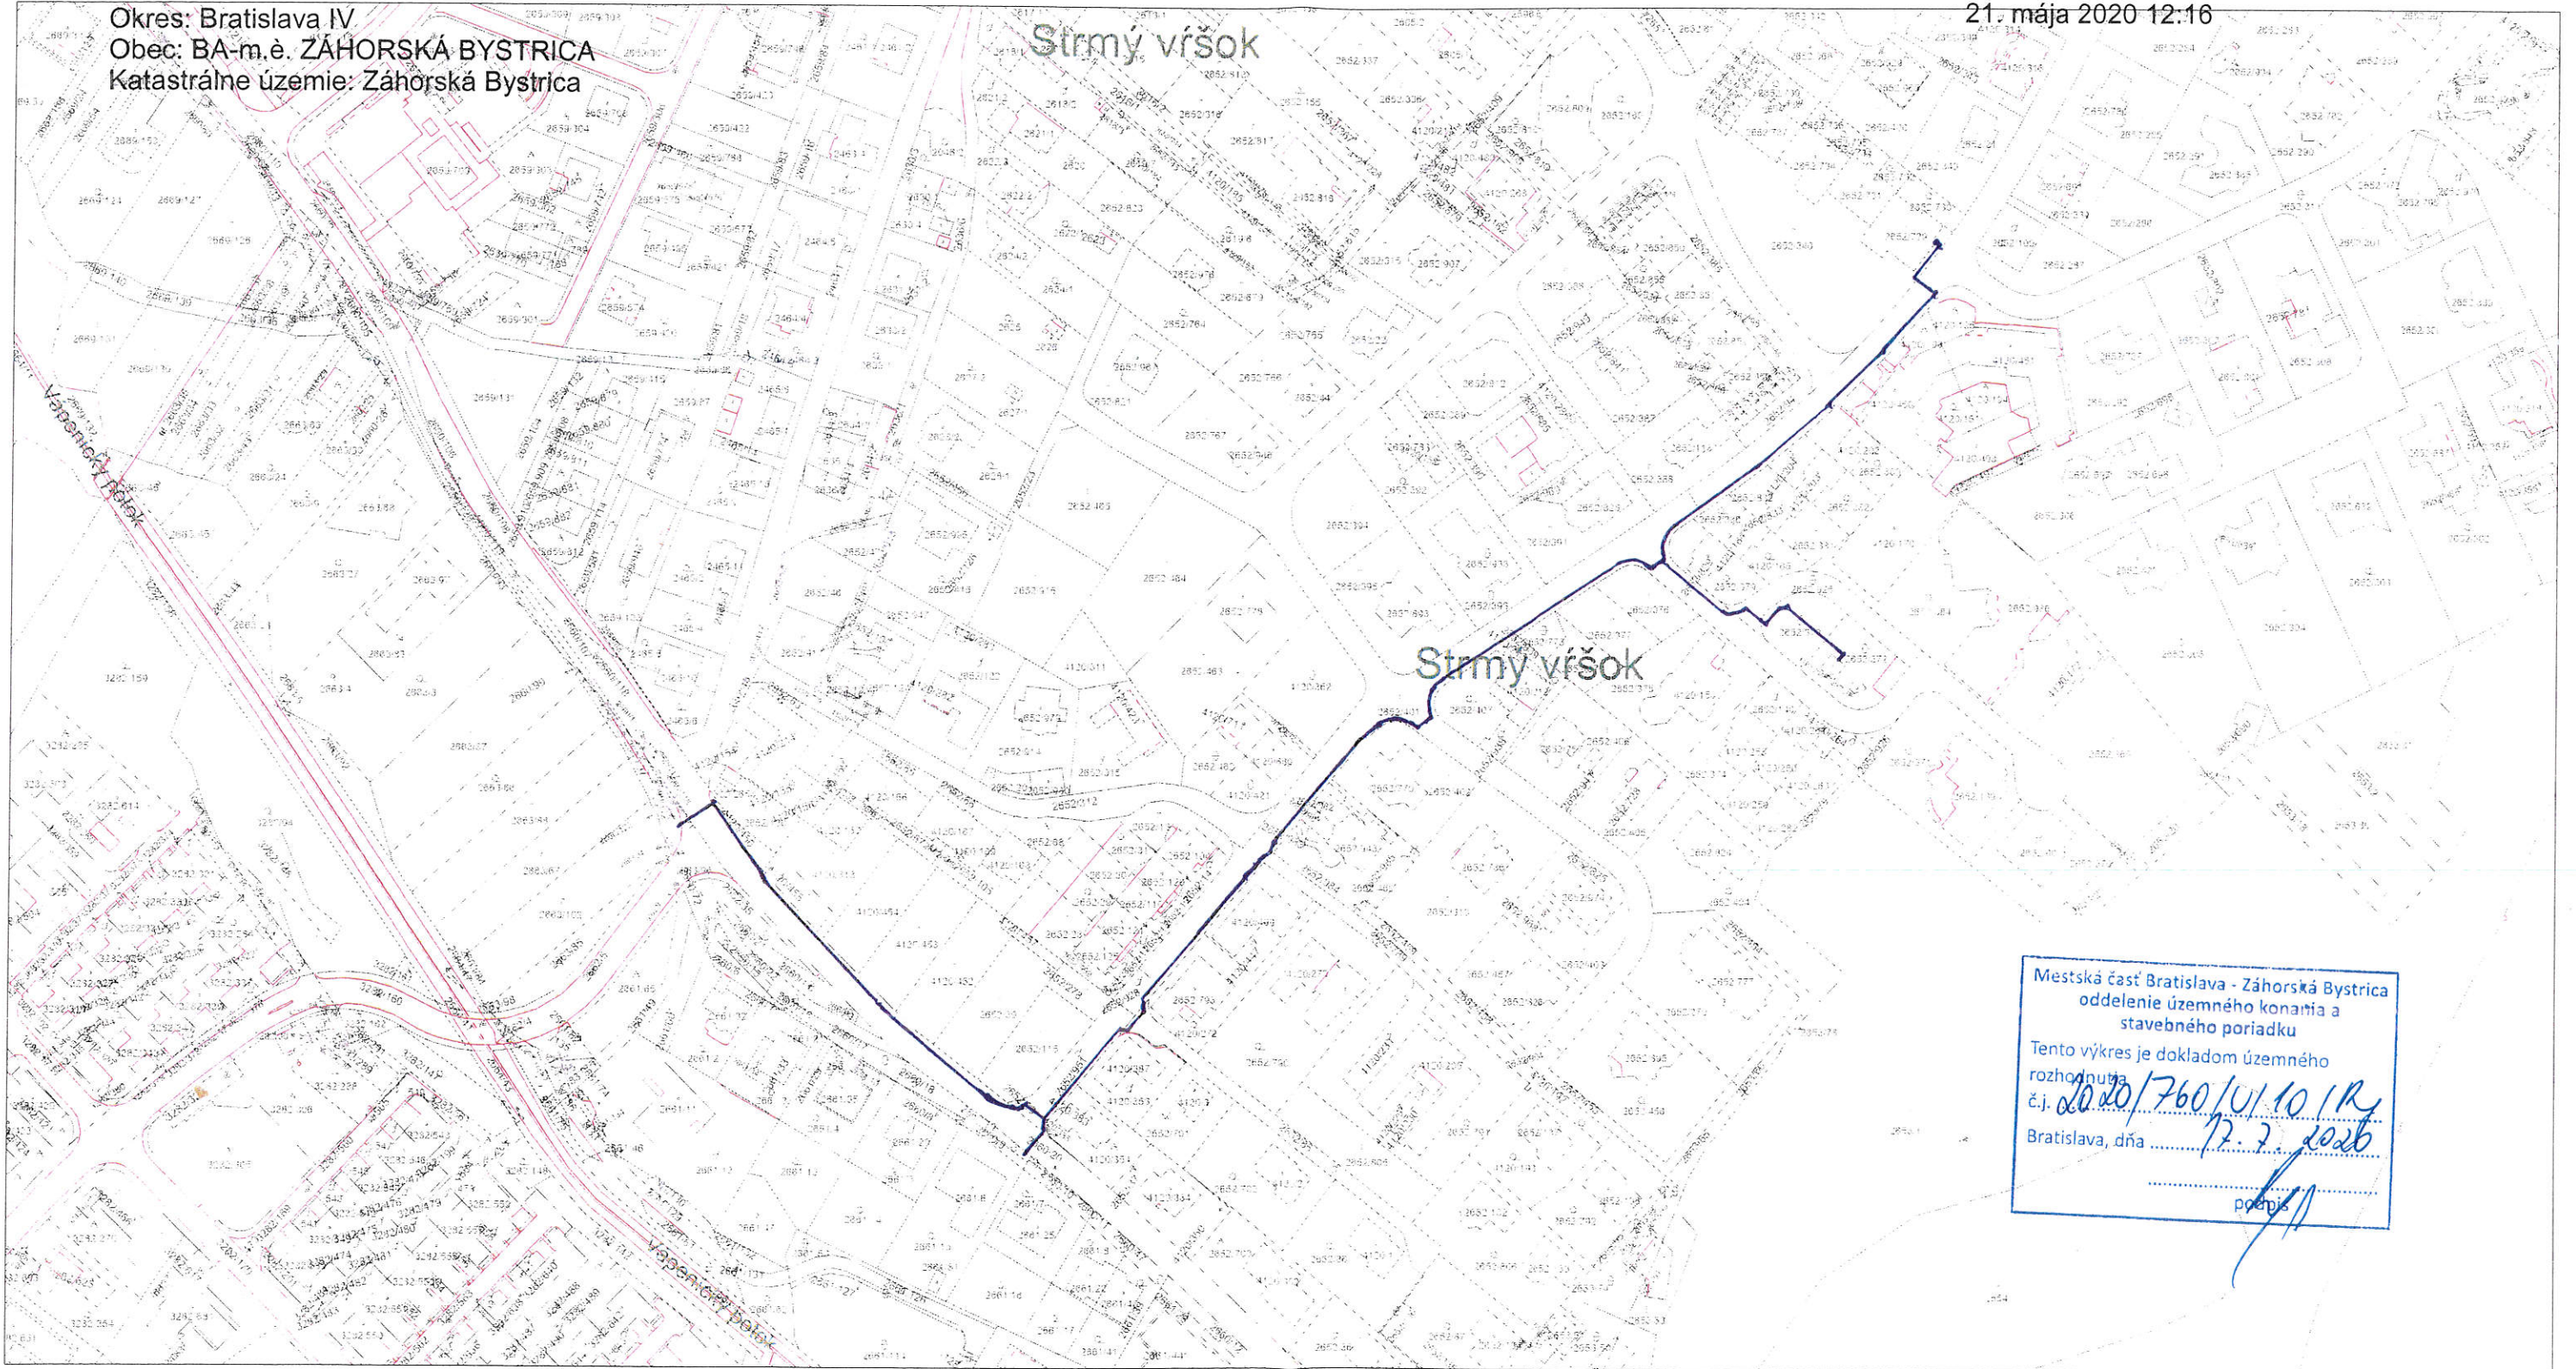

Mestská časť Bratislava - Záhorská Bystrica
oddelenie územného konania a
stavebného poriadku
Tento výkres je dokladom územného
rozhodnutia
č.j. 2020/760/ÚI.10.1R
Bratislava, dňa 12.7.2020
pripis

SCALE 1 : 1 900

