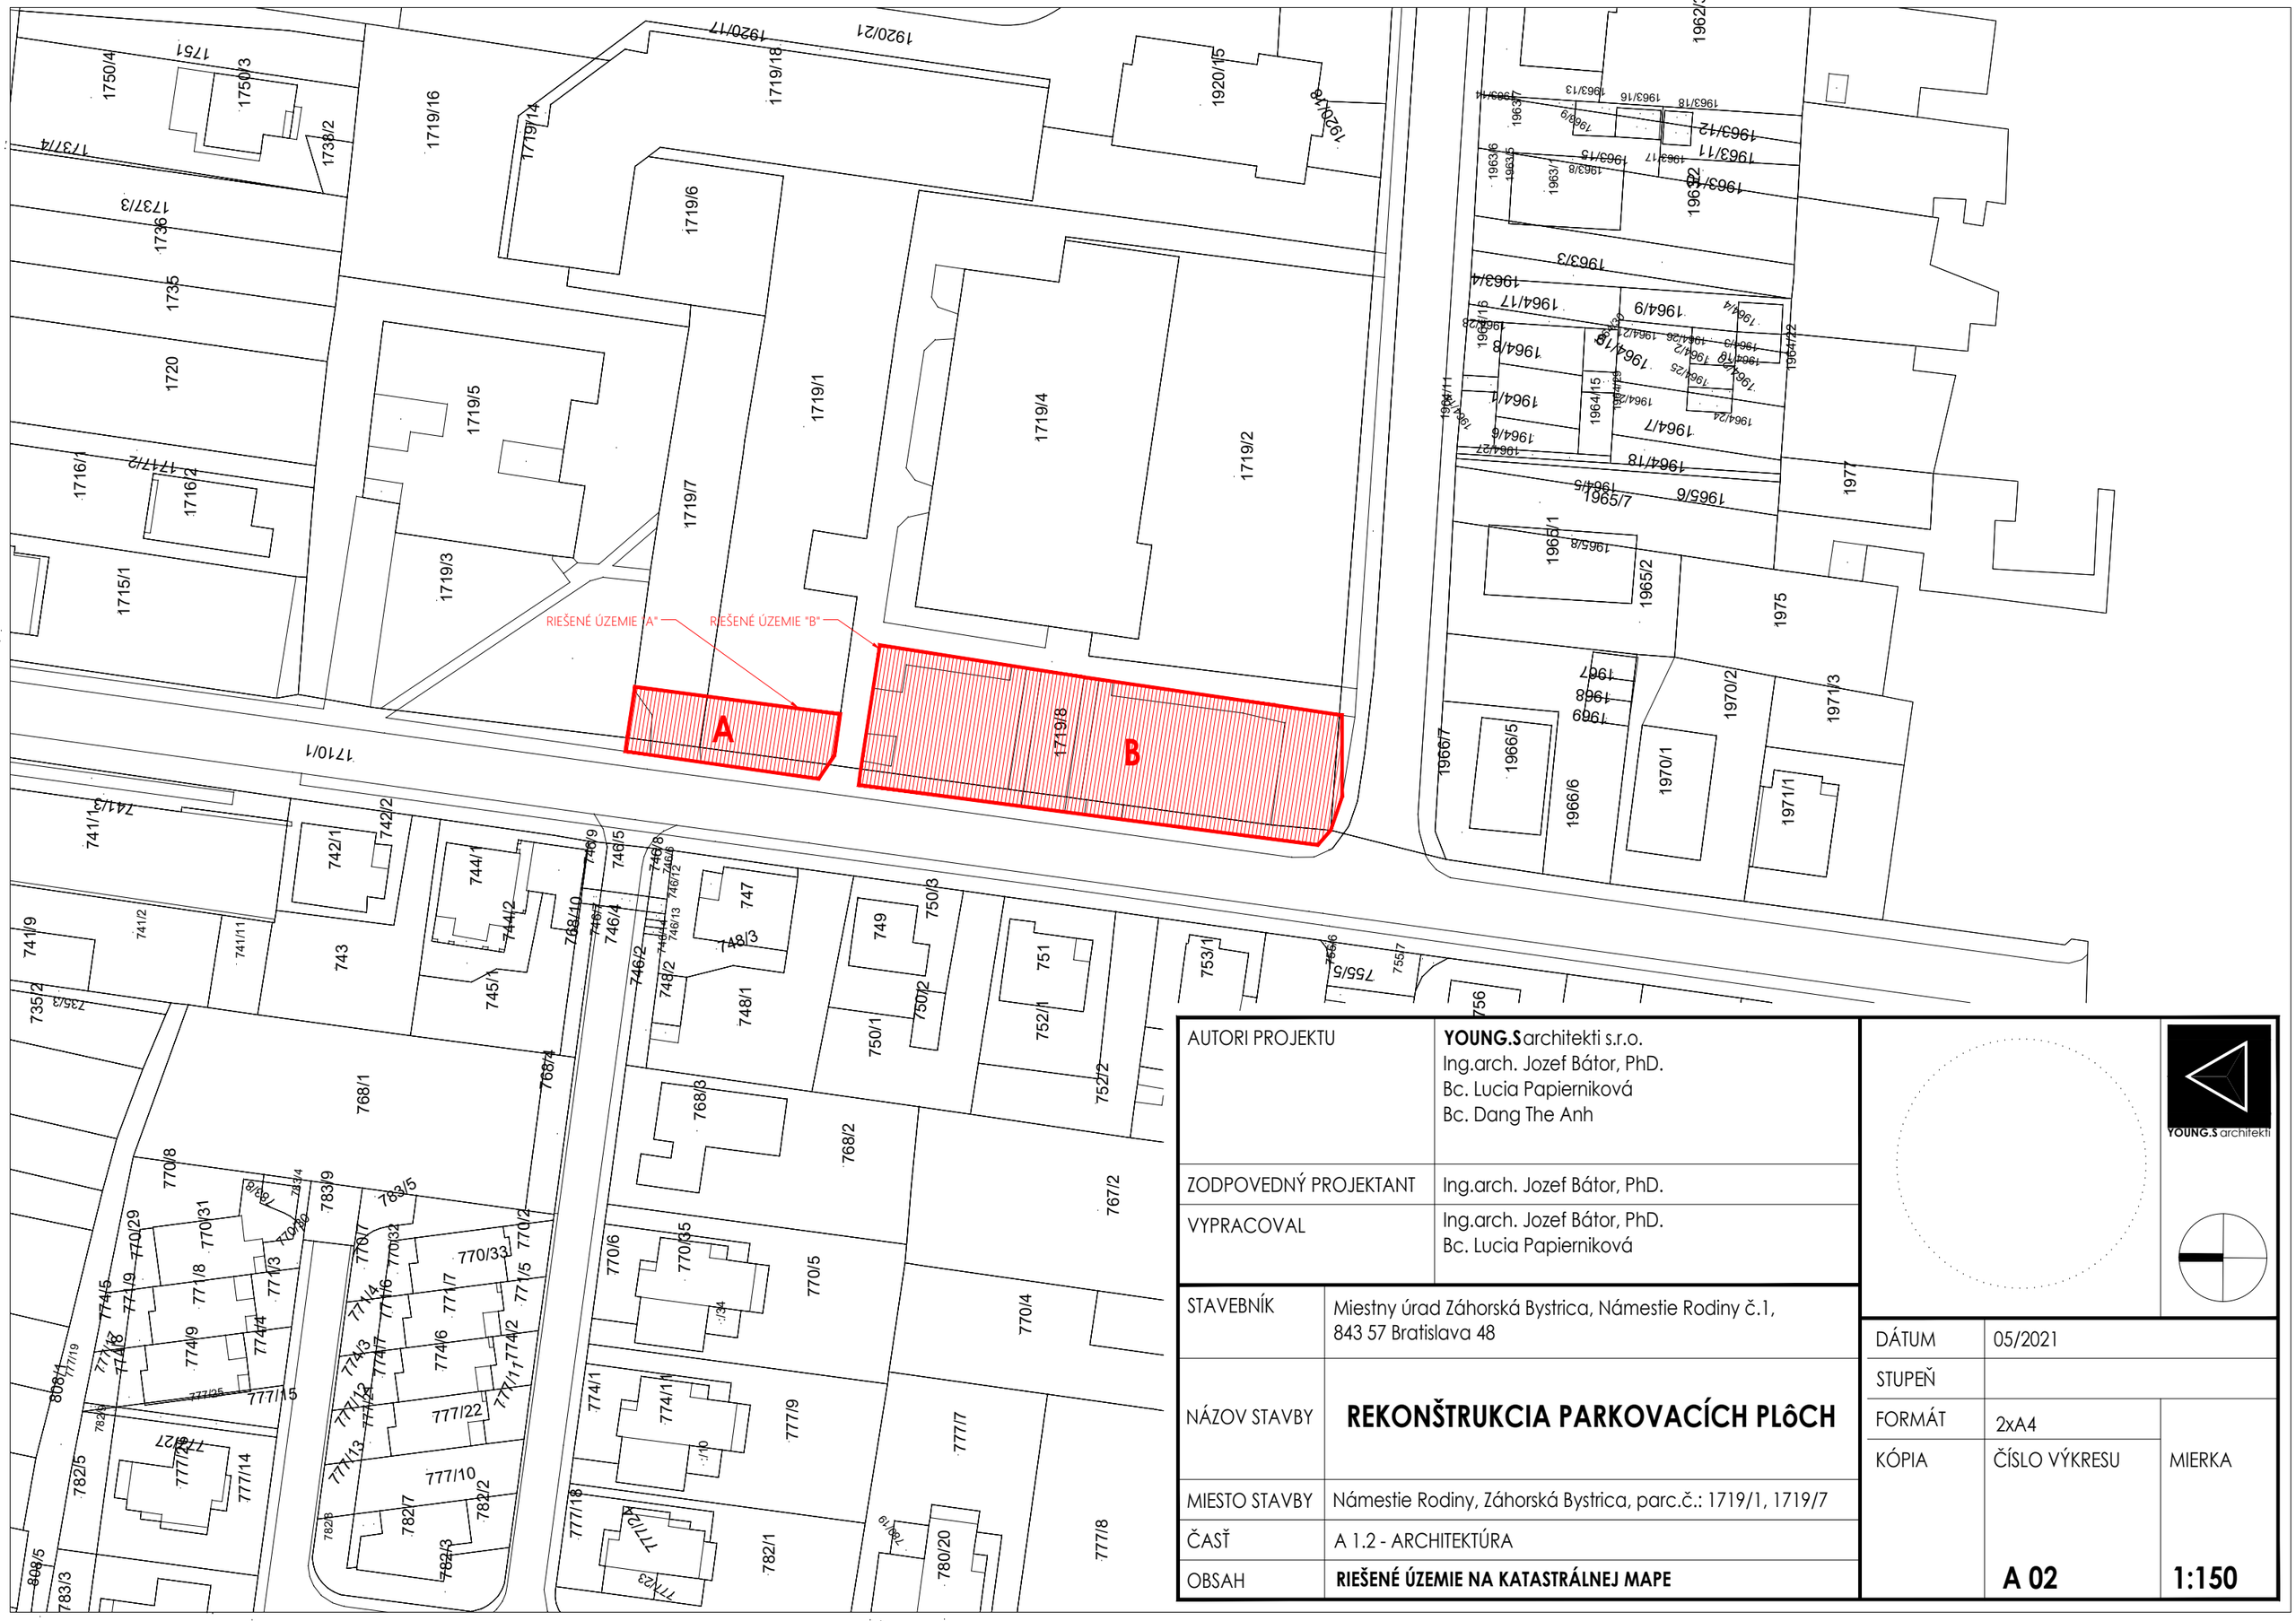

AUTORI PROJEKTU	**YOUNG.S** architekti s.r.o. Ing.arch. Jozef Bátor, PhD. Bc. Lucia Papierniková Bc. Dang The Anh
ZODPOVEDNÝ PROJEKTANT	Ing.arch. Jozef Bátor, PhD.
VYPRACOVAL	Ing.arch. Jozef Bátor, PhD. Bc. Lucia Papierniková

YOUNG.S architekti

STAVEBNÍK	Miestny úrad Záhorská Bystrica, Námestie Rodiny č.1, 843 57 Bratislava 48
NÁZOV STAVBY	**REKONŠTRUKCIA PARKOVACÍCH PLôCH**
MIESTO STAVBY	Námestie Rodiny, Záhorská Bystrica, parc.č.: 1719/1, 1719/7
ČASŤ	A 1.2 - ARCHITEKTÚRA
OBSAH	**RIEŠENÉ ÚZEMIE NA KATASTRÁLNEJ MAPE**

DÁTUM	05/2021	
STUPEŇ		
FORMÁT	2xA4	
KÓPIA	ČÍSLO VÝKRESU	MIERKA
	A 02	**1:150**