

MESTSKÁ ČASŤ BRATISLAVA - ZÁHORSKÁ BYSTRICA

Nám. Rodiny 1, 843 57 Bratislava

podľa rozdeľovníka

Váš list / zo dňa Naše číslo
2021/1077-1/Ro

Vybavuje / linka
Ing. Beáta Rodáková/69204911
stavebnyurad@zahorskabystrica.sk

V Bratislave
11.11.2021

OZNÁMENIE

ZAČATIE ÚZEMNÉHO KONANIA

Západoslovenská distribučná a.s., Čulenova 6, 816 47 Bratislava,
ktorého zastupuje Paták s.r.o., V.P.Tótha 30, 905 01 Senica

(ďalej len "navrhovateľ") podal dňa 26.7.2021 návrh na vydanie územného rozhodnutia o umiestnení stavby:

SO 01 -NN rozvody

PS 01 -Výmena technológie TS 0072-014

Bratislava - Záhorská Bystrica, Prídavková, Tešedíková ul.

na pozemku register "C" parc. č. 1599/1, 1627/1, 55/24, 1658/7, 2878/1, 2648/49, 2644/158, 2644/153, 2781/1, 2781/3, 2642, 1599/5, register "E" parc. č. 6084/12, 6087/20 v katastrálnom území Záhorská Bystrica. Uvedeným dňom bolo začaté územné konanie.

Popis stavby:

SO 01 - NN ROZVODY

Predmetom stavebného objektu je zrealizovanie posilňovacích NN distribučných vedení v lokalite Prídavková, Tešedíková ul.. Navrhované je NN káblové vedenie v dvoch úsekoch:

- Nový NN kábel napojený z TS 0072-014 v smere k PB č.1 kde sa cez VRIS2+K pripojí na exist. vzdušné vedenie(uvedené NN vzdušné vedenie sa rozpojí)
- Nový NN kábel napojený z TS 0072-012 v smere k PB č.2 kde sa cez VRIS1+K pripojí na exist. vzdušné vedenie(uvedené NN vzdušné vedenie sa zrekonštruje).

Navrhované káblové vedenia NN budú vybudované káblom NAYY-J 4x240.

PS 01 - Výmena technológie TS 0072-014

Predmetom prevádzkového súboru je výmena transformátora a NN rozvádzača na existujúcej jedno- stĺpovej trafostanici.

Mestská časť Bratislava-Záhorská Bystrica, ako stavebný úrad príslušný podľa § 117 zákona č. 50/1976 Zb. o územnom plánovaní a stavebnom poriadku (stavebný zákon) v znení neskorších predpisov (ďalej len "stavebný zákon"), v súlade s ustanovením § 36 ods. 1 stavebného zákona oznamuje začatie územného konania dotknutým orgánom a známym účastníkom konania. Keďže pre dané územie je spracovaná a schválená územno-plánovacia dokumentácia, upúšťa stavebný úrad podľa § 36 ods. 2 stavebného zákona od ústneho pojednávania a miestneho zisťovania v predmetnej veci.

Účastníci územného konania môžu svoje námietky a pripomienky uplatniť na príslušnom správnom orgáne do

7 pracovných dní odo dňa doručenia tohto oznámenia;


na neskôr podané námietky sa nebude prihliadať. V rovnakej lehote oznámia svoje stanoviská dotknuté orgány. Stavebný úrad upozorňuje účastníkov konania, že v odvolacom konaní sa neprihliada na námietky a pripomienky, ktoré neboli uplatnené v prvostupňovom konaní v určenej lehote, hoci uplatnené mohli byť. V uvedenej lehote doložia svoje stanoviská aj dotknuté orgány. Ak dotknutý orgán, ktorý bol vyrozumený o začatí konania, v určenej lehote neoznámia svoje stanovisko k navrhovanej stavbe, má sa za to, že so stavbou z hľadiska ním sledovaných záujmov súhlasí. Účastníci konania môžu nahliadnuť do podkladov rozhodnutia (Mestská časť Bratislava-Záhorská Bystrica, úradné dni Po a St: 8.00-12.00 a 13.00-17.00 hod, Pi: 8.00-13.00 hod).

Poučenie:

Účastníci územného konania sa môžu pred vydaním rozhodnutia vyjadriť k jeho podkladom, prípadne navrhnúť ich doplnenie.

Ak si niektorý z účastníkov konania zvolí svojho zástupcu, tento musí predložiť písomnú plnú moc toho účastníka konania, ktorý sa dal zastupovať.

MESTSKÁ ČASŤ
BRATISLAVA ZÁHORSKÁ BYSTRICA



Ing. Beata Rodáková

Toto oznámenie musí byť vyvesené

1. na úradnej tabuli MČ Bratislava-Záhorská Bystrica po dobu 15 dní:

12. 11. 2021

Vyvesené dňa:

Zvesené dňa: 26. 11. 2021

2. internet – stránka MČ Bratislava-Záhorská Bystrica (www.zahorskabystrica.sk) po dobu 15 dní:

12. 11. 2021

Začiatok zverejnenia dňa:

koniec zverejnenia dňa: 26. 11. 2021

MESTSKÁ ČASŤ
BRATISLAVA ZÁHORSKÁ BYSTRICA
Námestie Rodiny č. 1
843 57 BRATISLAVA 48

Pečiatka a podpis orgánu, ktorý potvrdzuje vyvesenie a zvesenie oznámenia /rozhodnutia/.



Doručí sa:

účastníci (doručenky)


1. Paták s.r.o., V.P.Tótha 30, 905 01 Senica
2. Hl. mesto SR Bratislava, Primaciálne nám. 1, 814 99 Bratislava
3. Vlastníkom pozemkov v kat. úz. Záhorská Bystrica, ktorých vlastnícke alebo iné práva môžu byť rozhodnutím priamo dotknuté, doručované verejnou vyhláškou


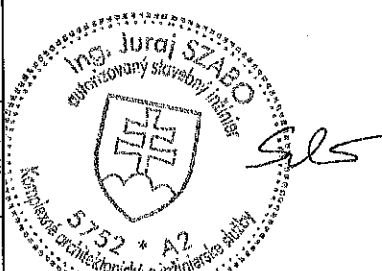
dotknuté orgány


4. BVS, a.s., Prešovská 48, 826 46 Bratislava
5. Krajské riaditeľstvo PZ v Bratislave, KDI, Špitálska 14, 812 28 Bratislava
6. Slovenský vodohospodársky podnik š.p., Karloveská 2, 842 17 Bratislava
7. Okresný úrad Bratislava, odd. ochrany prírody a vybraných zložiek ŽP, Tomášikova 46, 832 05 Bratislava
8. RÚVZ Bratislava, Ružinovská 8, 820 09 Bratislava
9. Slovak telekom, a.s., Bajkalská 28, 817 62 Bratislava
10. SPP - distribúcia, a.s., Mlynské nivy 44b, 825 19 Bratislava
11. Západoslovenská distribučná a.s., Čulenova 6, 816 47 Bratislava

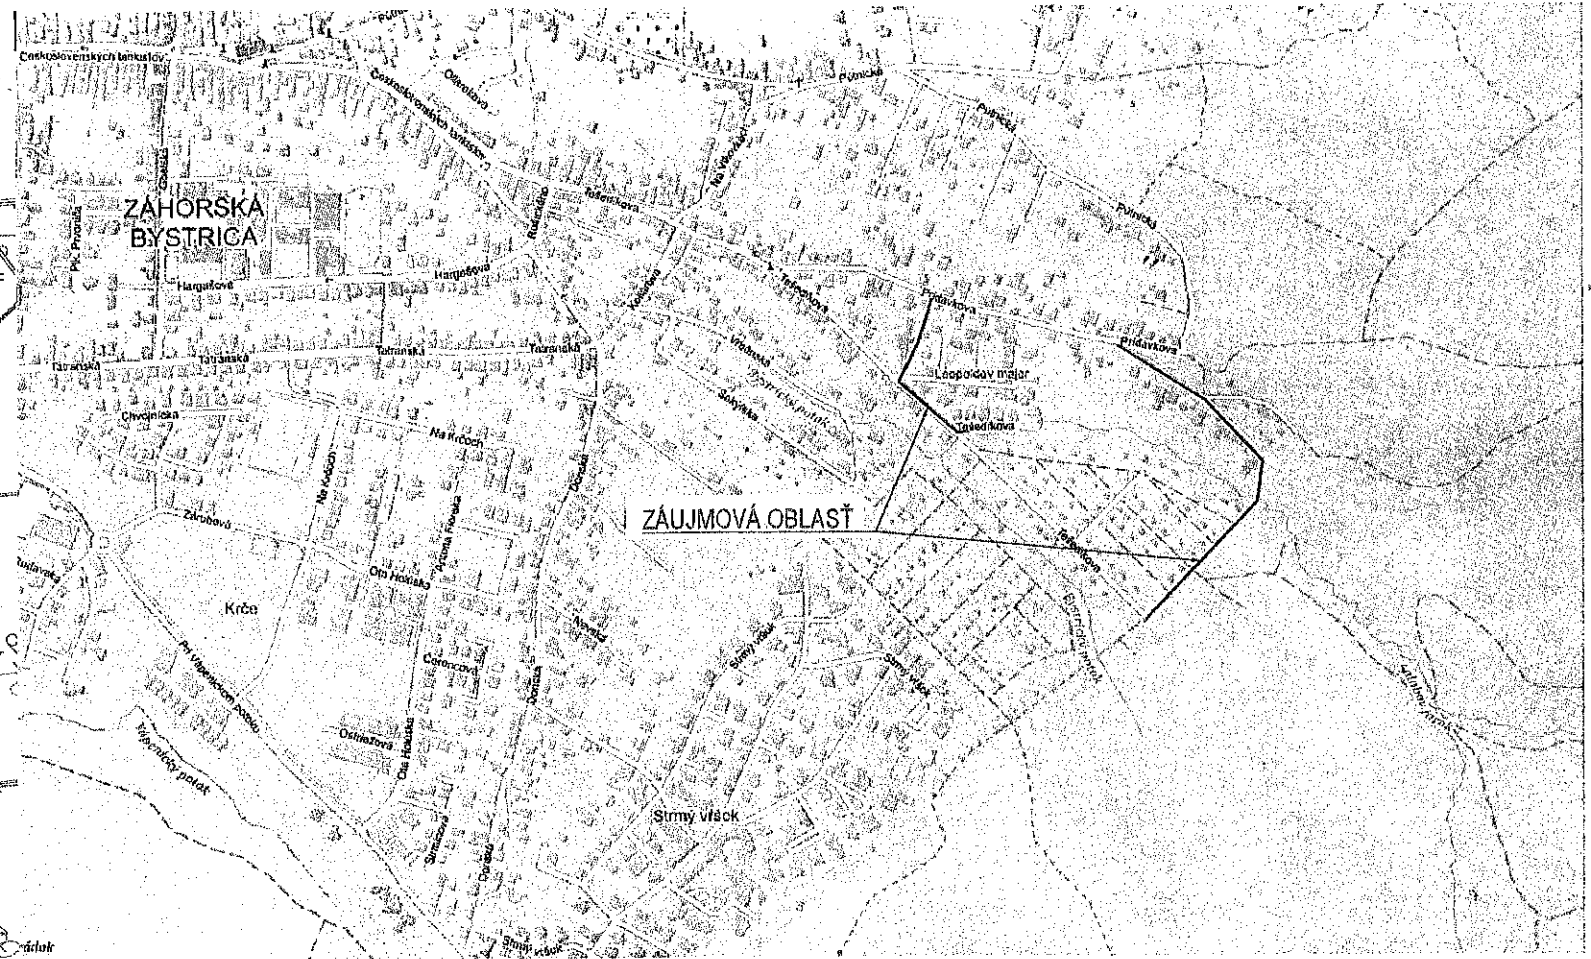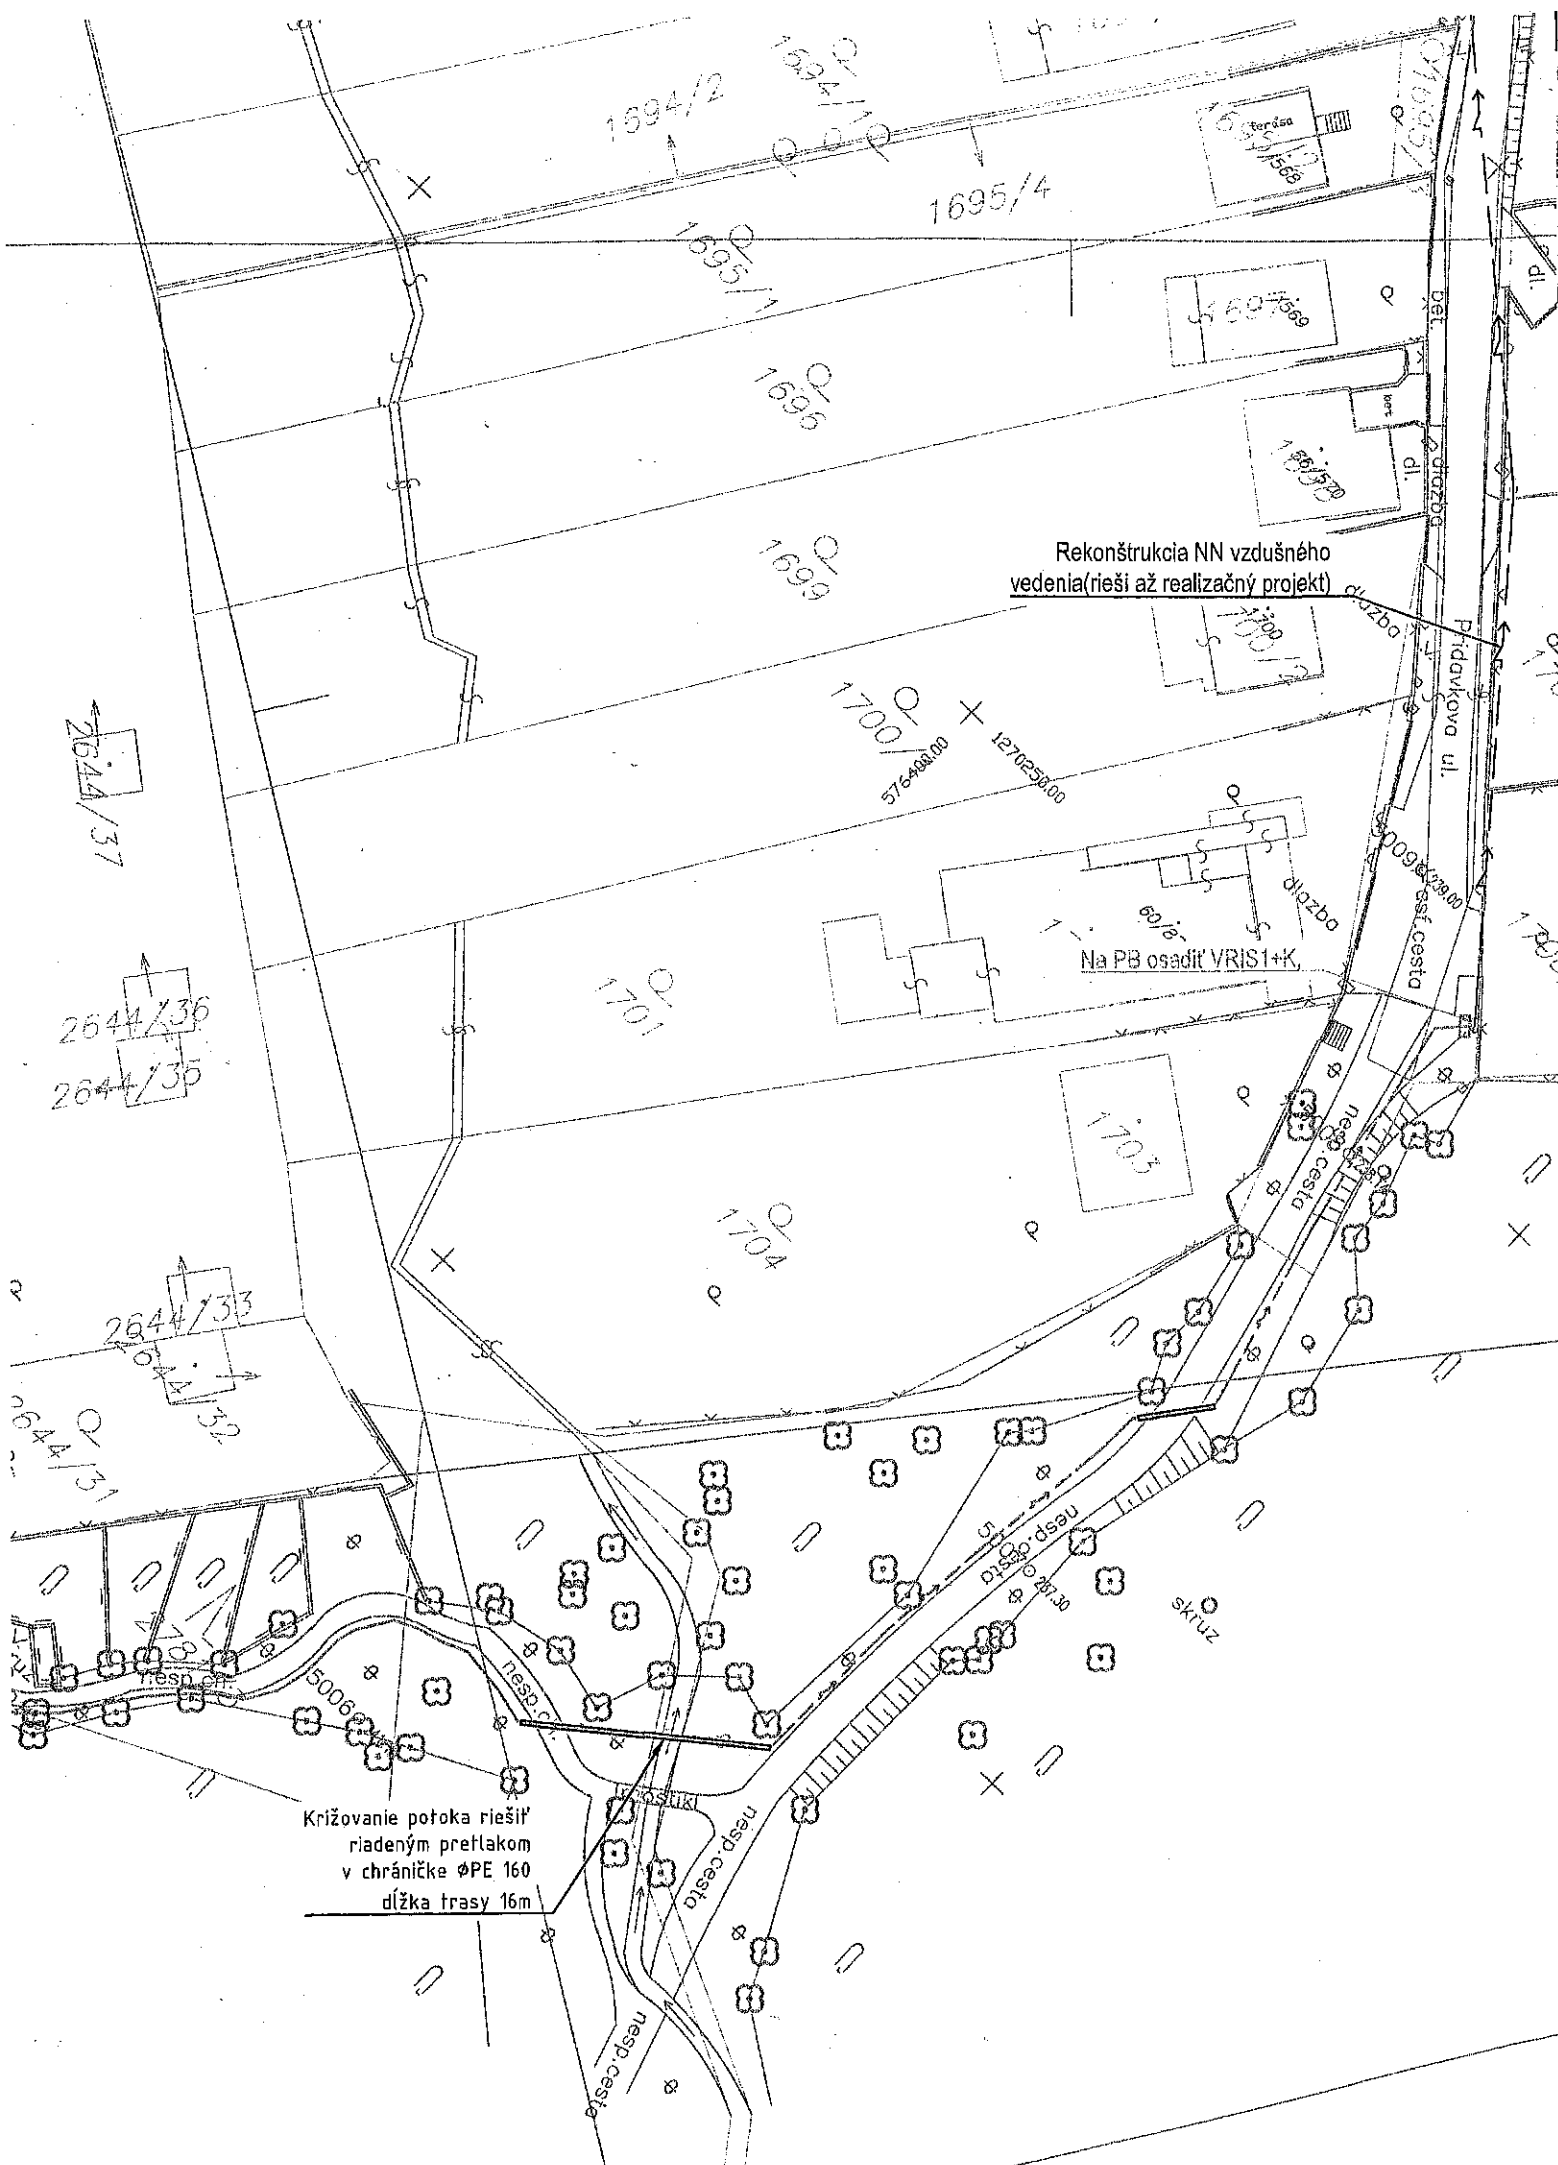

NAPĀTOVÁ SÚSTAVA	BEZPEČNOSTNÉ OPATRENIA	
	ISTN EN 61936-1 :8/2011 + DAC: 1/2012 + DAC2: 6/2013 + ZA1: 1/2015 + Z-A1: 11/2016	ISTN EN 61936-1 :8/2011 + DAC: 1/2012 + DAC2: 6/2013 + ZA1: 1/2015 + Z-A1: 11/2016
3 AC 22kV 50Hz IT	OCHRANA PRED DOTYKOM ŽIVÝCH ČASŤÍ	OCHRANA V PRÍPADE DOTYKU NEŽIVÝCH ČASŤÍ
	MIMO DOSAH	UZEMNENÍM
	OCHRANA PRED ZÁSAHOM ELEKTRICKÝM PRÚDOM	
	ISTN 33 2000-4-41 :3/2019 + ZA11 :3/2019	
	ZÁKLADNÁ OCHRANA	OCHRANA PRI PORUČE
3/PEN AC 400/230V 50Hz TN-C	KRYTOM, IZOLÁCIU	SAMOČINNÝM ODPOJENÍM NAPÁJANIA
	OCHRANNÉ PÁSMO	
	VZDUŠNÉ VEDENIE	KÁBLOVÉ VEDENIE
3 AC 22kV 50Hz IT	10m OD KRAJNÉHO VODIČA	1m OD OSI VEDENIA
3/PEN AC 400/230V 50Hz TN-C		1m OD OSI VEDENIA
	OCHRANNÉ PÁSMO	
UZEMNENIE	3 AC 22kV 50Hz IT	STN EN 50 522 :8/2011
	3/PEN AC 400/230V 50Hz TN-C	STN 33 2000-5-54 :8/2012 +0+1 :3/2016 + ZA11 :2/2018

 PRED REALIZÁCIU ZEMNÝCH PRÁC, INVESTOR SPOLU S DODÁVATELOM STAVBY ZABEZPEČÍ VYTÝČENIE PODZEMNÝCH INŽINIERSKÝCH SIETÍ

Hlavný inžinier projektu:	Ing. Ján Baránek	Vypracoval:					
Zodpovedný projektant:	Ing. Juraj Szabo						
Projektant:	Ing. Juraj Szabo						
Miesto stavby/ Kataster:	Dunajská Lužná/ Nové Košariská, Rovinka						
Investor:	ZÁPADOSLOVENSKÁ DISTRIBUČNÁ a.s.						
Stavba:	BA OKS Záhorská Bystrica, Prídavková, NNK						
Súbor/Objekt:	SO 01 - NN ROZVODY PS 01 - VÝMENA TECHNOLOGIE TS 0072-014						
Obsah:	SITUÁCIA ČASŤ 2						
číslo zákazky:	Dátum:	Revízia:	Mierka:	Formát:	Stupeň:	Sada č.	Výkres č.
L13.0154.21.0001	06/2021	00	1:500	4x A4	DUR+DSP		2

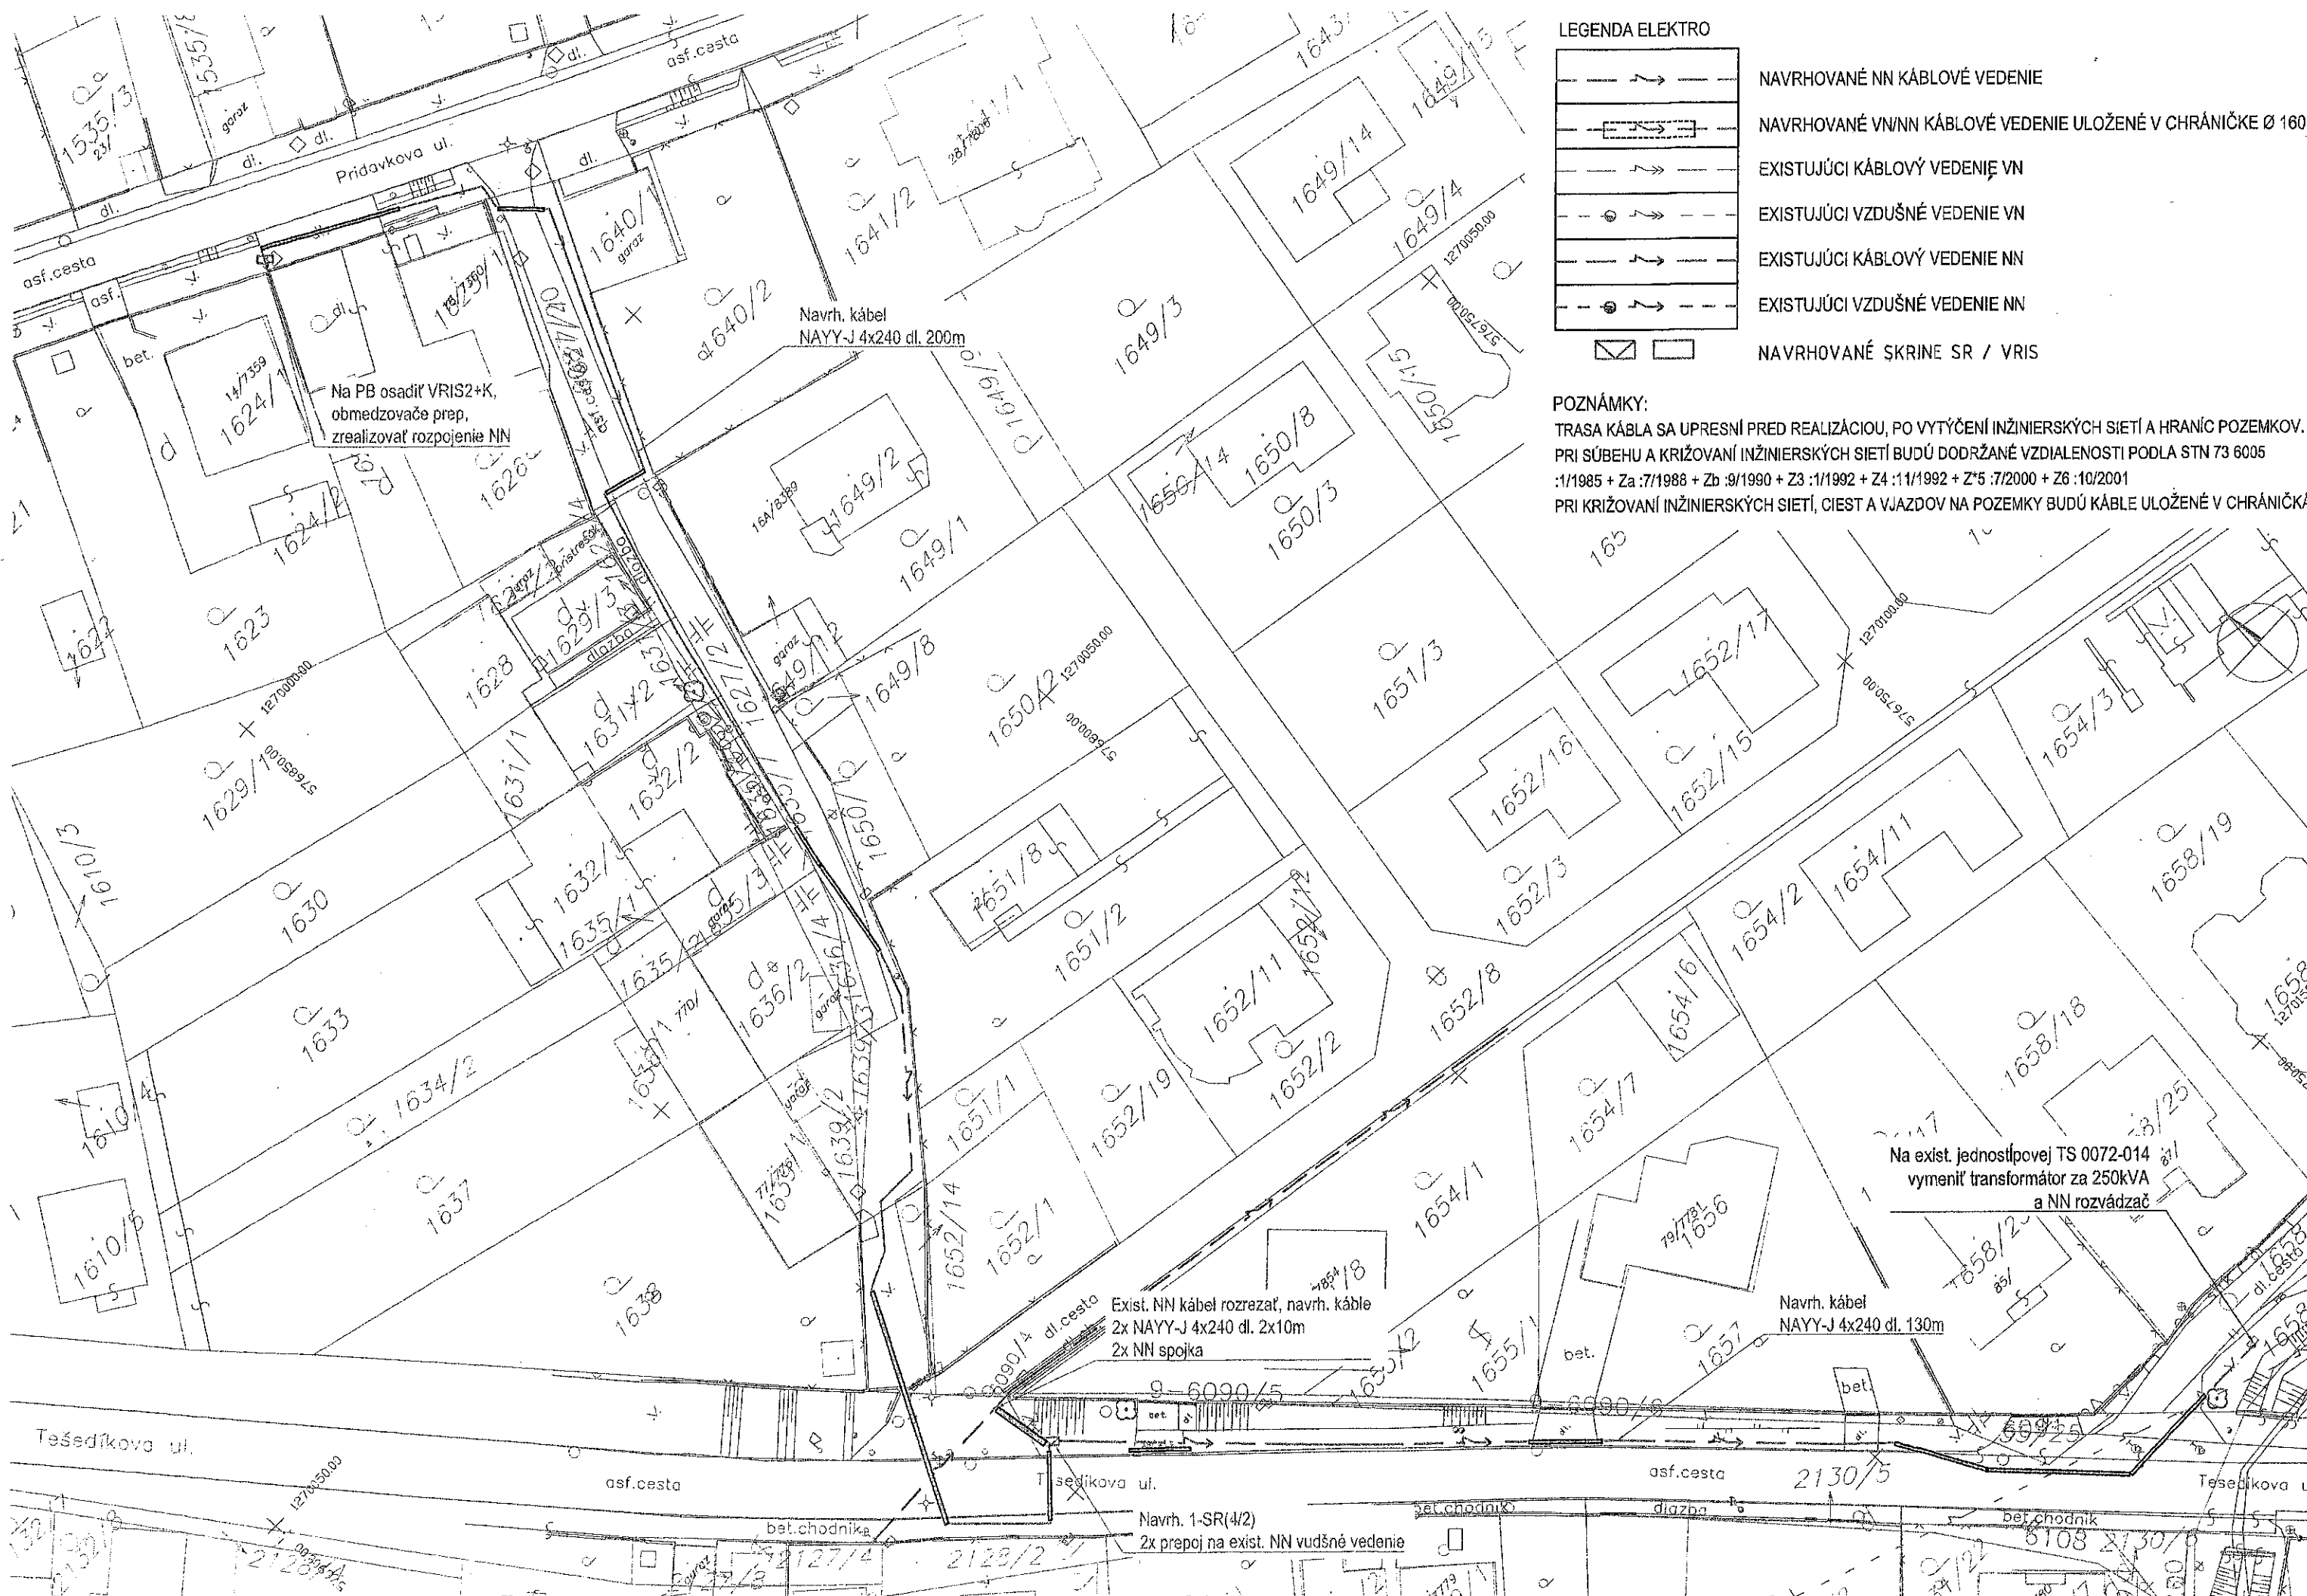

LEGENDA ELEKTRO

	NAVRHOVANÉ NN KÁBLOVÉ VEDENIE
	NAVRHOVANÉ VV/NN KÁBLOVÉ VEDENIE ULOŽENÉ V CHRÁNIČKE Ø 160
	EXISTUJÚCI KÁBLOVÝ VEDENIE VV
	EXISTUJÚCI VZDUŠNÉ VEDENIE VV
	EXISTUJÚCI KÁBLOVÝ VEDENIE NN
	EXISTUJÚCI VZDUŠNÉ VEDENIE NN
	NAVRHOVANÉ ŠKRINE SR / VRIS

POZNÁMKY:
 TRASA KÁBLA SA UPRESNÍ PRED REALIZÁCIOU, PO VYTÝČENÍ INŽINIERSKÝCH SIETÍ A HRANÍC POZEMKOV.
 PRI SÚBEHU A KRIŽOVANÍ INŽINIERSKÝCH SIETÍ BUDÚ DODRŽANÉ VZDIALENOSTI PODLA STN 73 6005
 :1/1985 + Za :7/1988 + Zb :9/1990 + Z3 :1/1992 + Z4 :11/1992 + Z5 :7/2000 + Z6 :10/2001
 PRI KRIŽOVANÍ INŽINIERSKÝCH SIETÍ, CIEST A VJAZDOV NA POZEMKY BUDÚ KÁBLE ULOŽENÉ V CHRÁNIČKÁCH.

Na PB osadiť VRIS2+K,
 obmedzovače prep,
 zrealizovať rozpojenie NN

Navrh. kábel
 NAYY-J 4x240 dl. 200m

Exist. NN kábel rozrezať, navrh. káble
 2x NAYY-J 4x240 dl. 2x10m
 2x NN spojka

Navrh. kábel
 NAYY-J 4x240 dl. 130m

Na exist. jednotipovej TS 0072-014
 vymeniť transformátor za 250kVA
 a NN rozvádzač

Navrh. 1-SR(4/2)
 2x prepoj na exist. NN vudšné vedenie

LEGENDA ELEKTRO

	NAVRHOVANÉ NN KÁBLOVÉ VEDENIE
	NAVRHOVANÉ NN KÁBLOVÉ VEDENIE ULOŽENÉ V CHRÁNIČKE Ø 160
	EXISTUJÚCI KÁBLOVÝ VEDENIE VN
	EXISTUJÚCI VZDUŠNÉ VEDENIE VN
	EXISTUJÚCI KÁBLOVÝ VEDENIE NN
	EXISTUJÚCI VZDUŠNÉ VEDENIE NN
	NAVRHOVANÉ SKRINE SR / VRIS

POZNÁMKY:
 TRASA KÁBLA SA UPRESNÍ PRED REALIZÁCIOU, PO VYTÝČENÍ INŽINIERSKÝCH SIETÍ A HRANÍC POZEMKOV.
 PRI SÚBEHU A KRIŽOVANÍ INŽINIERSKÝCH SIETÍ BUDÚ DODRŽANÉ VZDIALENOSTI PODLA STN 73 8005
 :1/1985 + Za :7/1988 + Zb :9/1990 + Z3 :1/1992 + Z4 :11/1992 + Z*5 :7/2000 + Z6 :10/2001
 PRI KRIŽOVANÍ INŽINIERSKÝCH SIETÍ, CIEST A VJAZDOV NA POZEMKY BUDÚ KÁBLE ULOŽENÉ V CHRÁNIČKÁCH.

