

MESTSKÁ ČASŤ BRATISLAVA - ZÁHORSKÁ BYSTRICA

Nám. Rodiny 1, 843 57 Bratislava

podľa rozdeľovníka

Váš list / zo dňa

Naše číslo

2022/164/Ro

Vybavuje / linka

Ing. Beáta Rodáková/69204911
stavebnyurad@zahorskabystrica.sk

V Bratislave

22.2.2022

OZNÁMENIE O ZAČATÍ STAVEBNÉHO KONANIA

**Západoslovenská distribučná a.s., Čulenova 6, 816 47 Bratislava,
ktorého zastupuje Paták s.r.o., V.P.Tótha 30, 905 01 Senica**

(ďalej len "stavebník") dňa 1.2.2022 podal žiadosť o vydanie stavebného povolenia na stavbu:

SO 01 -NN rozvody

PS 01 -Výmena technológie TS 0072-014

Bratislava - Záhorská Bystrica, Prídavková, Tešedíková ul.

na pozemku register "C" parc. č. 55/24, 1599/1, 1599/5, 1627/1, 1658/7, 2642, 2644/153, 2644/158, 2648/49, 2781/1, 2781/3, 2878/1, register "E" parc. č. 6084/12, 6087/20 v katastrálnom území Záhorská Bystrica. Uvedeným dňom bolo začaté stavebné konanie.

SO 01 - NN ROZVODY

- Predmetom stavebného objektu je zrealizovanie posilovacích NN distribučných vedení v lokalite Prídavková, Tešedíková ul.. Navrhované je NN káblové vedenie v dvoch úsekoch:
- Nový NN kábel napojený z TS 0072-014 v smere k PB č.1 kde sa cez VRIS2+K pripojí na exist. vzdušné vedenie(uvedené NN vzdušné vedenie sa rozpojí)
- Nový NN kábel napojený z TS 0072-012 v smere k PB č.2 kde sa cez VRIS1+K pripojí na exist. vzdušné vedenie(uvedené NN vzdušné vedenie sa zrekonštruje.
- Navrhované káblové vedenia NN budú vybudované káblom NAYY-J 4x240.

PS 01 - Výmena technológie TS 0072-014

- Predmetom prevádzkového súboru je výmena transformátora a NN rozvádzača na existujúcej jedno- stĺpovej trafostanici.

Na stavbu bolo vydané územné rozhodnutie č. 2021/1077/U/21/Ro dňa 13. 12.2021, právoplatné 17. 1. 2022.

Mestská časť Bratislava-Záhorská Bystrica, ako stavebný úrad príslušný podľa § 117 zákona č. 50/1976 Zb. o územnom plánovaní a stavebnom poriadku (stavebný zákon) v znení neskorších predpisov (ďalej len "stavebný zákon"), v súlade s ustanovením § 61 ods. 1 stavebného zákona oznamuje začatie stavebného konania. Keďže pomery staveniska sú mu dobre známe a žiadosť poskytuje dostatočný podklad pre riadne a spoľahlivé posúdenie navrhovanej stavby, upúšťa v zmysle § 61 ods. 2 stavebného zákona od ústneho pojednávania a miestneho zisťovania.

Účastníci konania môžu svoje námietky a pripomienky podať do

7 pracovných dní odo dňa doručenia tohto oznámenia,

inak sa na ne nebude prihliadať. V rovnakej lehote môžu oznámiť svoje stanovisko dotknuté orgány inak podľa § 61 ods. 6 stavebného zákona bude považované ich stanovisko za kladné. Účastníci konania môžu nahliadnuť do podkladov rozhodnutia (Mestská časť Bratislava-Záhorská Bystrica, úradné dni Po a St: 8.00-12.00 a 13.00-17.00 hod, Pi: 8.00-13.00 hod).

Poučenie:

Účastníci konania sa môžu pred vydaním rozhodnutia vyjadriť k jeho podkladom, prípadne navrhnúť ich doplnenie.

K pripomienkam a námietkam, ktoré boli alebo mohli byť uplatnené v územnom sa podľa § 61 ods. 1 stavebného zákona nebude prihliadať.

MESTSKÁ ČASŤ
BRATISLAVA ZÁHORSKÁ BYSTRICA
Námestie Rodiny č. 1
843 57 BRATISLAVA 48



Ing. Beáta Rodáková

Toto oznámenie musí byť vyvesené

1. na úradnej tabuli MČ Bratislava-Záhorská Bystrica po dobu 15 dní:

22. 02. 2022

Vyvesené dňa:

Zvesené dňa: 7. 3. 2022

2. internet – stránka MČ Bratislava-Záhorská Bystrica (www.zahorskabystrica.sk)

po dobu 15 dní:

22. 02. 2022

Začiatok zverejnenia dňa: koniec zverejnenia dňa: 7. 3. 2022

Pečiatka a podpis orgánu, ktorý potvrdzuje vyvesenie a zvesenie oznámenia.


MESTSKÁ ČASŤ
BRATISLAVA ZÁHORSKÁ BYSTRICA
Námestie Rodiny č. 1
843 57 BRATISLAVA 48



Doručí sa:

účastníci (doručenky)

1. Paták s.r.o., V.P.Tótha 30, 905 01 Senica - projektant
2. Hl. mesto SR Bratislava, Primaciálne nám. 1, 814 99 Bratislava
3. Vlastníkom pozemkov v kat. úz. Záhorská Bystrica, ktorých vlastnícke alebo iné práva môžu byť rozhodnutím priamo dotknuté, doručované verejnou vyhláškou dotknuté orgány
4. BVS, a.s., Prešovská 48, 826 46 Bratislava
5. Krajské riaditeľstvo PZ v Bratislave, KDI, Špitálska 14, 812 28 Bratislava
6. Krajský pamiatkový úrad Bratislava, Lešková 17, 811 04 Bratislava
7. Okresný úrad Bratislava, odd. ochrany prírody a vybraných zložiek ŽP, Tomášikova 46, 832 05 Bratislava
8. RÚVZ Bratislava, Ružinovská 8, 820 09 Bratislava
9. Slovak telekom, a.s., Bajkalská 28, 817 62 Bratislava
10. Slovenský vodohospodársky podnik š.p., Karloveská 2, 842 17 Bratislava
11. SPP - distribúcia, a.s., Mlynské nivy 44b, 825 19 Bratislava
12. Západoslovenská distribučná a.s., Čulenova 6, 816 47 Bratislava

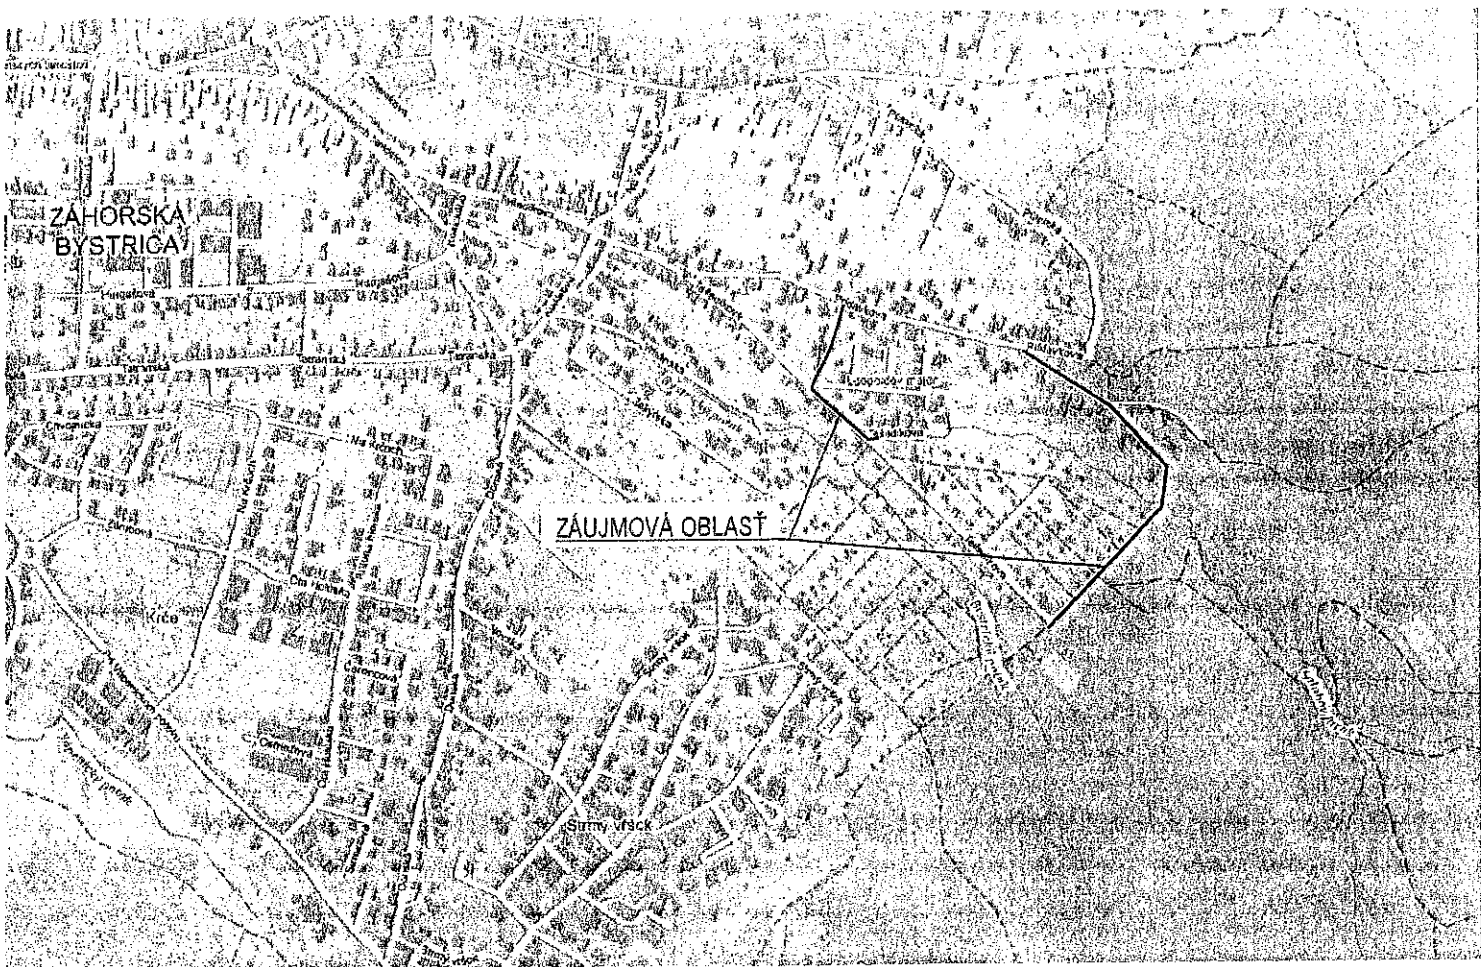

NAPĀŤOVÁ SÚSTAVA	BEZPEČNOSTNÉ OPATRENIA (STN EN 61936-1 :8/2011 + OAC: 7/2012 + OAC2: 6/2013 + ZA 1: 1/2015 + ZA 1: 1/2016)	
	OCHRANA PRED DOTYKOM ŽIVÝCH ČASŤÍ	OCHRANA V PRÍPADE DOTYKU NEŽIVÝCH ČASŤÍ
3 AC 22kV 50Hz IT	MIMO DOSAH	UZEMNENÍM
3/PEN AC 400/230V 50Hz TN-C	OCHRANA PRED ZÁSĀHOM ELEKTRICKÝM PRÚDOM (STN 33 2000-4-41 :3/2019 + ZA II :3/2019)	
	ZÁKLADNÁ OCHRANA	OCHRANA PRI PORUČE
	KRYTOM, IZOLÁCIU	SAMODIČNÝM ODPOJENÍM NAPĀJANIA
3 AC 22kV 50Hz IT	OCHRANNÉ PĀSMO	
	VZDUŠNÉ VEDENIE	KĀBLOVÉ VEDENIE
	10m OD KRAJNÉHO VODIČĀ	1m OD OSI VEDENIA
3/PEN AC 400/230V 50Hz TN-C		1m OD OSI VEDENIA
UZEMNENIE	3 AC 22kV 50Hz IT	STN EN 50 522 :8/2011
	3/PEN AC 400/230V 50Hz TN-C	STN 33 2000-5-54 :8/2012 +01 :7/2016 + ZA II :2/2018



PRED REALIZÁCIU ZEMNÝCH PRÁČ, INVESTOR SPOLU S DODÁVATELOM STAVBY ZABEZPEČÍ VYTÝČENIE PODZEMNÝCH INŽINIERSKÝCH SIETÍ

Hlavný inžinier projektu:	Ing. Ján Baránek	Vypracoval:					
Zodpovedný projektant:	Ing. JuraĽ Szabo						
Projektant:	Ing. JuraĽ Szabo						
Miesto stavby/ Kataster:	Dunajská LuĽná/ Nové Košariská, Rovlnka	PATĀK					
Investor:	ZĀPADOSLOVENSKĀ DISTRIBUČNĀ a.s.						
Stavba:	BA OKS Záhorská Bystrica, Prídavková, NNK						
SĀbor/Objekt:	SO 01 - NN ROZVODY PS 01 - VÝMENA TECHNOLOÓGIE TS 0072-014						
Obsah:	SITUĀCIA ČASŤ 2						
Ľslo zĀkazky:	DĀtum:	Revizia:	Mierka:	FormĀt:	Stupeň:	Sada Ľ.	Výkres Ľ.
L13.0154.21.0001	06/2021	00	1:500	4x A4	DUR+DSP		2

