

Výstupný dokument

Číslo registratúrneho záznamu podania:	MU ZB - 1274/4215/2023/Ro
Vec:	
Odpoď - Źiadosť o pokračovanie v konaní a doplnenie chýbajúcich dokladov	
Zdôvodnenie:	
Dátum vytvorenia:	2023-10-13T09:46:46.5860072+02:00
Typ výstupného dokumentu:	
Služba:	

MESTSKÁ ČASŤ BRATISLAVA - ZÁHORSKÁ BYSTRICA

Nám. Rodiny 1, 843 57 Bratislava

podľa rozdeľovníka

Váš list / zo dňa

Naše číslo

2023/1274/Ro

Vybavuje / linka

Ing. Beáta Rodáková/69204911
stavebnyurad@zahorskabystrica.sk

V Bratislave

12.10.2023

OZNÁMENIE

O ZAČATÍ KONANIA O DODATOČNOM POVOLENÍ STAVBY A NARIADENIE ÚSTNEHO POJEDNÁVANIA SPOJENÉHO S POVOLENÍM UŽÍVANIA STAVBY

Roman Osuský, Štefana Majera 8305/4, 841 06 Bratislava,
Viliam Osuský, Markova 1076/9, 851 01 Bratislava

(ďalej len "stavebník") dňa 9.5.2014 podal žiadosť o dodatočné povolenie stavby:

Objekt na individuálnu rekreáciu Bratislava - Záhorská Bystrica, Strmý vršok

na pozemku register "C" parc. č. 2652/220 v katastrálnom území Záhorská Bystrica. Uvedeným dňom bolo začaté konanie o dodatočnom povolení stavby spojené s kolaudačným konaním.

Stavba obsahuje:

Objekt na individuálnu rekreáciu je podpivničená stavba s jedným nadzemným podlažím zastrešená plochou strechou o podlahovej ploche 31,2 m² a zastavanej ploche 30 m². Stavba je napojená na pôvodnú prípojku elektro a splaškové vody sú zvedené do pôvodnej žumpy.

Mestská časť Bratislava-Záhorská Bystrica, ako stavebný úrad príslušný podľa § 117 zákona č. 50/1976 Zb. o územnom plánovaní a stavebnom poriadku v znení neskorších predpisov (ďalej len "stavebný zákon"), v súlade s ustanovením § 18 ods. 3 zákona č. 71/1967 Zb. o správnom konaní (správny poriadok) v znení neskorších predpisov upovedomuje o začatí konania o dodatočnom povolení stavby podľa § 88 ods. 1 písm. b) stavebného zákona a súčasne podľa § 21 ods. 1 zákona č. 71/1967 Zb. o správnom konaní (správny poriadok) v znení neskorších predpisov nariaďuje ústne pojednávanie spojené s miestnym zisťovaním na deň

14. novembra 2023 (utorok) o 9:30 hodine

so stretnutím pozvaných na mieste stavby.

Stavebný úrad žiada účastníkov konania, aby pri ústnom pojednávaní uplatnili svoje pripomienky a námietky, inak sa na ne nebude prihliadať. V rovnakej lehote žiada dotknuté orgány a organizácie o stanoviská k predmetu tohto konania. Účastníci konania môžu nahliadnuť do podkladov rozhodnutia pred dňom ústneho pojednávania (Mestská časť Bratislava-Záhorská Bystrica, úradné dni: Po a St: 8.00-12.00 a 13.00-17.00 hod, Pi: 8.00-13.00 hod).

Poučenie:

Účastníci konania sa môžu pred vydaním rozhodnutia vyjadriť k jeho podkladom, prípadne navrhnúť ich doplnenie.

Ak si niektorý z účastníkov konania zvolí svojho zástupcu, tento musí predložiť písomnú plnú moc toho účastníka konania, ktorý sa dal zastupovať.

Ing. Beáta Rodáková

Toto oznámenie musí byť vyvesené

1. na úradnej tabuli MČ Bratislava-Záhorská Bystrica po dobu 15 dní:

13. 10. 2023

Vyvesené dňa:

Zvesené dňa: 31. 10. 2023

2. internet – stránka MČ Bratislava-Záhorská Bystrica (www.zahorskabystrica.sk)

po dobu 15 dní:

13. 10. 2023

Začiatok zverejnenia dňa: koniec zverejnenia dňa: 31. 10. 2023

Pečiatka a podpis orgánu, ktorý potvrdzuje vyvesenie a zvesenie oznámenia /rozhodnutia/

MESTSKÁ ČASŤ
BRATISLAVA Záh. Bystrica
Námestie Rodiny č. 1
842 57 BRATISLAVA 48

Doručí sa:

účastníci (doručenky)


1. Roman Osuský, Štefana Majera 8305/4, 841 06 Bratislava
2. Viliam Osuský, Markova 1076/9, 851 01 Bratislava
3. Robert Andrejko, Nezábudková 24, 821 01 Bratislava
4. Ing. Radomír Kovalčík, Furdekova 1620/6, 851 03 Bratislava
5. Ing. Mária Kovalčíková, Furdekova 1620/6, 851 03 Bratislava
6. Bohuslav Ulbrik, Eisnerova 6133/19, 841 07 Bratislava
7. Emília Ulbriková, Eisnerova 6133/19, 841 07 Bratislava
8. Vlastníkom pozemku parc. č. 2678/8 v kat. úz. Záhorská Bystrica, doručované verejnou vyhláškou

dotknuté orgány

9. Hl. mesto SR Bratislava, Primaciálne nám. 1, 814 99 Bratislava
10. Okresný úrad Bratislava, odd. ochrany prírody a vybraných zložiek ŽP, Tomášikova 46, 832 05 Bratislava
11. Okresný úrad Bratislava, Pozemkový a lesný odbor, Tomášikova 46, 832 05 Bratislava

Informatívna kópia z mapy

Vytvorené cez katastrálny portál

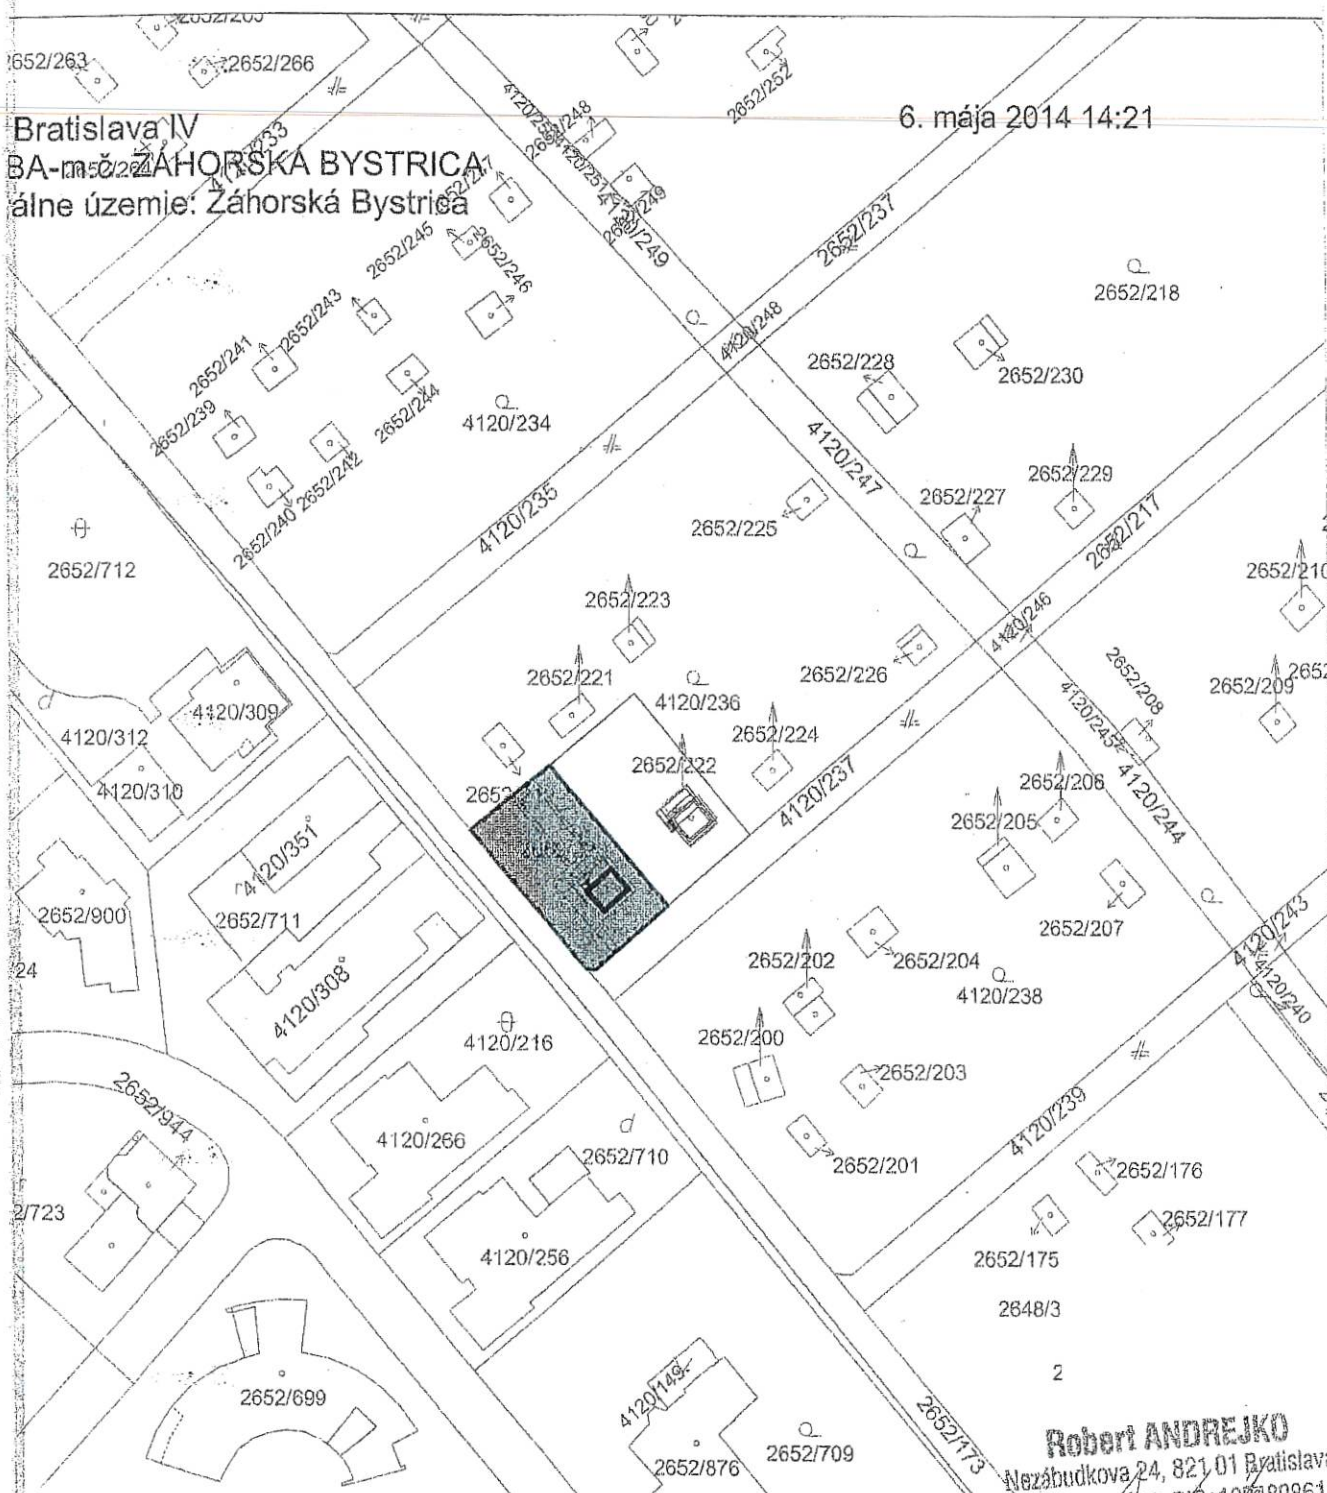


6. mája 2014 14:21

Bratislava IV
BA-m 0224
ZÁHORSKÁ BYSTRICA
álne územie: Záhorská Bystrica

Robert ANDREJKO
Nezábudkova 24, 821 01 Bratislava
IČO: 32 115 342, DIČ: 1024898611

EXISTUJÚCI STAV

HL.ARCH.(ING) PROJEKTU	ZODP. PROJEKTANT	DIGITALIZÁCIA	Robert ANDREJKO NEZÁBUDKOVÁ UL. 24 821 01 BRATISLAVA IČO : 32 115 342, DIČ : 1024898611	
	Robert ANDREJKO	Robert ANDREJKO	DRUH PROJ.	ARCHITEKTÚRA
AUTOR PROJEKTU	<i>Andrejko</i>	<i>Andrejko</i>	DÁTUM	05.2014
INVESTOR	Villem Osuský s manželkou, Hargačová č. 2, Bratislava		FORMÁT	1 A4
NÁZOV A MIESTO STAVBY			Č. ZÁKAZKY	
ZÁHRADNÁ CHATKA			STUPEŇ	PROJEKT STAVBY
STRMÉ VRŠKY č.p. 2652/220			MIERKA	Č. VÝKRESU
ZÁHORSKÁ BYSTRICA			1 : 1000	C1 01.
DRUH VÝKRESU	SITUÁCIA - ZÁKRES DO KATASTRÁLNEJ MAPY			

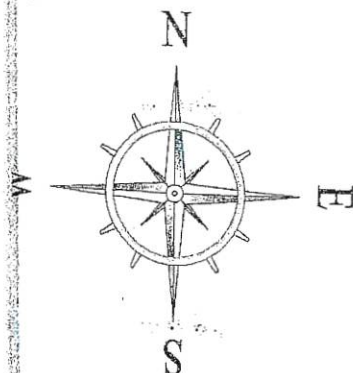


Doložka o autorizácii

Tento listinný rovnopis elektronického úradného dokumentu bol vyhotovený podľa vyhlášky č. 85/2018 Z. z. Úradu podpredsedu vlády Slovenskej republiky pre investície a informatizáciu z 12. marca 2018, ktorou sa ustanovujú podrobnosti o spôsobe vyhotovenia a náležitostiach listinného rovnopisu elektronického úradného dokumentu.

Údaje elektronického úradného dokumentu	
Názov:	Všeobecná odpoveď do vlastných rúk s fikciou doručenia _ozn1274
Identifikátor:	MU ZB - 1274/4215/2023/Ro

Autorizácia elektronického úradného dokumentu	
Dokument autorizoval:	MANDATÁR Ing. Beáta Rodáková OPRÁVNENIE 1035
Oprávnenie:	
Zastúpená osoba:	Miestny úrad MČ Bratislava–Záhorská Bystrica IČO: 00604887
Spôsob autorizácie:	kvalifikovaný elektronický podpis vyhotovený s použitím mandátneho certifikátu s pripojenou kvalifikovanou elektronickou časovou pečiatkou
Deklarovaný dátum a čas autorizácie:	13.10.2023 09:50:40
Dátum a čas vystavenia kvalifikovanej časovej pečiatky:	13.10.2023 09:50:51
Označenie listov, na ktoré sa autorizácia vzťahuje:	
	1. Všeobecná odpoveď do vlastných rúk s fikciou doručenia - strany 1, 2. ozn1274 - strany 3

Informácia o vyhotovení doložky o autorizácii	
Doložku vyhotovil:	Rodáková Beáta Ing.
Funkcia alebo pracovné zaradenie:	odborný referent
Označenie orgánu verejnej moci:	Miestny úrad MČ Bratislava–Záhorská Bystrica IČO: 00604887
Dátum vytvorenia doložky:	13.10.2023
Podpis a pečiatka:	 MESTSKÁ ČASŤ BRATISLAVA Záh. Bystrica Námestie Rodiny č. 1 843 57 BRATISLAVA 48

