

MESTSKÁ ČASŤ BRATISLAVA - ZÁHORSKÁ BYSTRICA

Nám. Rodiny 1, 843 57 Bratislava

č. 2023/1205/A/41/Ry

V Bratislave dňa 9.11.2023

STAVEBNÉ POVOLENIE

Mestská časť Bratislava-Záhorská Bystrica, ako stavebný úrad príslušný podľa § 117 zákona č. 50/1976 Zb. o územnom plánovaní a stavebnom poriadku v znení neskorších predpisov (ďalej len "stavebný zákon"), v spojenom územnom a stavebnom konaní preskúmal podľa § 37 a 62 stavebného zákona žiadosť o stavebné povolenie a na základe tohto preskúmania podľa § 39, 39a ods. 4 a 66 stavebného zákona a § 4 a 10 vyhlášky č. 453/2000 Z.z., ktorou sa vykonávajú niektoré ustanovenia stavebného zákona a § 46,47 zákona č. 71/1967 Zb. o správnom konaní (správny poriadok) v znení neskorších predpisov

p o v o l u j e

v s p o j e n o m ú z e m n o m a s t a v e b n o m k o n a n í

stavbu: "Rodinný dom"
Bratislava - Záhorská Bystrica, Vachovského ul., (ďalej len "stavba"),

stavebníkovi: **Dorota Balážová, Púpavová 2, 841 04 Bratislava,**
Lukáš Rác, Čsl. tankistov 70, 841 06 Bratislava, (ďalej len "stavebník"),

na pozemku: rodinný dom na pozemku register "C" parc. č. 1145/165 v katastrálnom území Záhorská Bystrica, a inžinierske siete na pozemku register "C" parc. č. 1145/166 v katastrálnom území Záhorská Bystrica,

popis stavby: Predložená dokumentácia rieši novostavbu rodinného domu, spevnených plôch, prípojok inžinierskych sietí a oplatenia.
Novostavba rodinného domu je jednopodlažný objekt, nepravidelného tvaru, zastrešený plochou strechou. Rodinný dom má jednu 6-izbovú bytovú jednotku s príslušenstvom o obytnej ploche 102,78 m² a podlahovej ploche 150,46 m². Zastavaná plocha rodinného domu je 182,85 m²,

účel stavby: rodinný dom podľa § 43b ods. 1 písm. b) stavebného zákona, určený na bývanie.

Polohové a výškové umiestnenie :

Stavba sa umiestňuje tak ako je to zakreslené v podklade kópií katastrálnej mapy, ktorá je súčasťou tohto oznámenia.

Polohové osadenie rodinného domu:

- najmenšia vzdialenosť obvodovej steny severnej fasády bude 4,645 m od pozemku parc. č. 1145/171 k. ú. Záhorská Bystrica
- najmenšia vzdialenosť obvodovej steny severnej fasády bude 7,005 m od stavby rodinného domu na pozemku parc. č. 1145/256 k. ú. Záhorská Bystrica
- najmenšia vzdialenosť obvodovej steny západnej fasády bude 2,805 m od pozemku parc. č. 1145/166 k. ú. Záhorská Bystrica
- najmenšia vzdialenosť obvodovej steny južnej fasády bude 10,785 m od pozemku parc. č. 1221/1 k. ú. Záhorská Bystrica
- najmenšia vzdialenosť obvodovej steny východnej fasády bude 5,735 m od pozemku parc. č. 1221/1 k. ú. Záhorská Bystrica

Výškové osadenie rodinného domu:
jedno nadzemné podlažie
celková max. výška je + 3,70 m od ±0,000.
úroveň ±0,000 = 206,15 m.n.m.

Napojenie na inžinierske siete a komunikačné napojenie:

Napojenie novostavby rodinného domu na inžinierske siete je prípojkami inžinierskych sietí z prístupovej ukladnenej komunikácia vetvy "F" na pozemku parc. č. 1145/166 a 1145/210 k. ú. Záhorská Bystrica, Bratislava.

Voda - prípojka vody bude napojená na jestvujúci vodovod DN 100, prípojkou dĺžky 3,47 m na pozemkoch parc. č. 1145/166 a 1145/165 k. ú. Záhorská Bystrica.

Kanalizácia - je navrhnutá ako delená. Splaškové vody sú odkanalizované kanalizačnou prípojkou DN 160 s napojením na kanalizáciu, cez revíznú šachtu dĺžky 9,47m na pozemkoch parc. č. 1145/166 a 1145/165 k. ú. Záhorská Bystrica.

Dažďové vody budú zvedené do akumuláčnej nádrže s objemom 12,00 m³ s prepadom do vsakovacieho objektu na pozemku parc. č. 1145/165 k. ú. Záhorská Bystrica.

NN - napojenie prípojky NN je z distribučnej siete NN cez rozvádzač umiestený v oplotení na hranici pozemku.

Komunikačné napojenie - zriadenie vjazdu na ukladnenú komunikácia vetvy "F" je v zmysle súhlasu vlastníka komunikácie s napojením.

Pre umiestnenie a uskutočnenie stavby sa určujú tieto podmienky:

1. Stavba bude umiestnená na pozemku register "C" parc. č. 1145/165, 1145/166 v katastrálnom území Záhorská Bystrica tak, ako je to zakreslené v katastrálnej mape v mierke 1:1000, ktorá je súčasťou tohto rozhodnutia.
2. Stavba bude uskutočnená podľa projektovej dokumentácie 7/2023 overenej v stavebnom konaní, ktorú vypracoval MAKKI-architekt s.r.o., Ing. arch. Erik Makki, Hraničná 41, 821 05 Bratislava a ktorá je prílohou tohto rozhodnutia.
3. Stavebník zabezpečí vytyčenie priestorovej polohy povolovanej stavby oprávneným subjektom.
4. Pri uskutočňovaní stavby je nutné dodržiavať predpisy týkajúce sa bezpečnosti práce a technických zariadení, predovšetkým vyhlášky č. 147/2013 Z. z., ktorou sa ustanovujú podrobnosti na zaistenie bezpečnosti a ochrany zdravia pri stavebných prácach a prácach s nimi súvisiacich a podrobnosti o odbornej spôsobilosti na výkon niektorých pracovných činností a dbať na ochranu zdravia a osôb na stavenisku.
5. Pri stavbe budú dodržané ustanovenia vyhlášky č. 532/2002 Z.z., ktorou sa ustanovujú podrobnosti o všeobecných technických požiadavkách na výstavbu a o všeobecných technických požiadavkách na stavby užívané osobami s obmedzenou schopnosťou pohybu a orientácie, ktoré upravujú požiadavky na uskutočnenie stavieb a príslušné technické normy
6. Stavba bude dokončená najneskôr do 2 rokov odo dňa nadobudnutia právoplatnosti tohto rozhodnutia. Termín začatia stavebných prác oznámi stavebník listom tunajšiemu úradu (podľa § 66 ods. 3. písm. h) stavebného zákona). V prípade, že termín nebude môcť byť dodržaný, je stavebník povinný požiadať stavebný úrad o jeho predĺženie.
7. Stavebník je povinný na viditeľnom mieste stavbu označiť štítkom "Stavba povolená" s týmito údajmi:
 - a) označenie stavby,
 - b) označenie stavebníka,
 - c) kto stavbu realizuje,
 - d) kto a kedy stavbu povolil,
 - e) termín začatia a ukončenia stavby,a ponechať ho tam až do kolaudácie stavby.

8. Bez osobitného povolenia tunajšieho stavebného úradu sa stavebník nesmie odchýliť od schválenej projektovej dokumentácie.
9. Stavebník je povinný zabezpečiť počas realizácie stavby vytvorenie takých opatrení, ktorými bude minimalizovaný negatívny vplyv stavby na okolie a na životné prostredie.
10. Počas stavebných prác musí stavebník dodržiavať predpisy a normy týkajúce sa bezpečnosti práce technických zariadení a dbať na ochranu zdravia osôb na stavenisku v zmysle vyhlášky SÚBP a SBÚ č. 374/1990 Zb. "Bezpečnosť práce pri stavebných činnostiach" a ustanovenia § 43i ods. 3 písm. e, g, h stavebného zákona.
11. Stavenisko musí umožňovať bezpečné uloženia stavebných výrobkov a stavebných mechanizmov a umiestnenie zariadenia staveniska (§ 43i ods. 3 písm. d/ stavebného zákona).
12. Stavenisko musí byť zabezpečené pred vstupom cudzích osôb na miesta, kde môže dôjsť k ohrozeniu života (§ 43i ods. 3 písm. a/ stavebného zákona).
13. Stavebník je povinný mať na stavbe overený projekt stavby a stavebné povolenie a o stavbe musí byť vedený stavebný denník. Počas výstavby musí byť vykonávaný riadny výkon stavebného dozoru a autorský dozor projektanta.
14. Po celú dobu výstavby je stavebník povinný zabezpečiť podmienky pre výkon štátneho stavebného dohľadu.
15. Dokončenú stavbu možno užívať len na základe právoplatného kolaudačného rozhodnutia (§ 76 stav. zák.), o ktoré musí stavebník požiadať stavebný úrad.
16. Stavebník je povinný odovzdať stavebnému úradu v kolaudačnom konaní potvrdenie správcu digitálnej mapy o odovzdaní príslušnej dokumentácie. Jej rozsah stanoví správca digitálnej mapy, ktorým je Hlavné mesto SR Bratislava, Primaciálne nám. č.1.
17. Stavba bude uskutočnená dodávateľsky: Zhotoviteľ stavby bude určený na základe výberového konania. Vybraného dodávateľa stavby, vrátane dokladov oprávňujúcich na príslušný výkon činnosti je stavebník povinný dodatočne oznámiť tunajšiemu stavebnému úradu do 15 dní od výberového konania.

Stanoviska oznámili:

BVS, a.s. vyjadrenie dňa 16.8.2023 č. 061360/2023/JJ

- EXISTUJÚCI STAV
- V súčasnosti podľa popisu v žiadosti nie je hore uvedená parcela pripojená na verejný vodovod a nie je pripojená na verejnú kanalizáciu.
- NAVRHOVANÉ RIEŠENIE
- Projekt rieši novostavbu rodinného domu na rohu ulice Pútnická a Jozefa Vachovského a jeho pripojenie na verejný vodovod a verejnú kanalizáciu.
- K žiadosti bola doložená Nájomná zmluva a Zmluva o spoločenstve a notársky overená Dohoda o pripojení nehnuteľnosti.
- Zásobovanie vodou
- Zásobovanie stavby vodou je navrhnuté prostredníctvom vodovodnej prípojky D40, dĺžky 3,47 m, ktorá bude napojená na verejný vodovod DN 100 TVLT vedený v ulici Jozefa Vachovského.
- Vo vodomernej šachte (vnútorné rozmery 1200 x 900 x 1500 mm) na pare. č. 1145/165, je navrhnuté osadiť vodomernú zostavu DN25 (podľa projektovej dokumentácie, zodpovedný projektant Ing. Lukáš Beňo).
- Za vodomernou šachtou bude areálový rozvod vody D40 pokračovať do novostavby.
- Potreba vody je vypočítaná: $Q_d = 540$ l/deň.
- Odvádzanie odpadových vôd
- Odvádzanie splaškových vôd z nehnuteľností je navrhnuté novou kanalizačnou prípojkou D160, dĺžky 9,47 m, ktorá bude pripojená do kanalizácie DN 300 vedenej v ulici Pútnická.
- Na kanalizačnej prípojke bude umiestnená kanalizačná šachta RŠ1 DN 600.
- Za kanalizačnou šachtou je navrhnutý areálová kanalizácia D160 až do novostavby.
- Odvádzanie vôd z povrchového odtoku /zrážkových vôd/ je navrhnuté cez akumuláciu nádrž (12 m³) do vsakovacieho objektu na pozemku.
- VYJADRENIE BVS

- Z hľadiska BVS k technickému riešeniu zásobovania pitnou vodou a k odvádzaniu a čisteniu odpadových vôd v zmysle § 17 ods. 2 písm. i) a § 18 ods. 2 písm. i) zákona č. 442/2002 Z. z. o verejných vodovodoch a verejných kanalizáciách v znení neskorších predpisov zaujímate nasledovné stanovisko:
- Pri akejkoľvek stavebnej alebo inej činnosti v trase vodovodu a kanalizácie, požadujeme rešpektovať naše zariadenia a ich pásma ochrany, vrátane všetkých ich zariadení a súčastí podľa § 19 zákona č. 442/2002 Z. z. o verejných vodovodoch a verejných kanalizáciách.
- Pásma ochrany určené podľa predpisov do účinnosti Zákona č. 442/2002 Z. z. o verejných vodovodoch a kanalizáciách a výnimky z nich zostávajú zachované.
- Ku stavbe: "Rodinný dom Balážová" nemáme námietky, nakoľko cez predmetnú a so stavbou súvisiace nehnuteľnosti nie sú trasované rozvody vodovodov a kanalizácií BVS, vrátane ich súčastí a bude dodržané ich pásmo ochrany.
- Z dôvodu určenia presnej polohy vodohospodárskych zariadení vzhľadom na navrhovanú stavbu požadujeme vytýčenie smeru a výšky verejného vodovodu, verejnej kanalizácie a súvisiacich zariadení v teréne podľa zákona č. 442/2002 Z.z. o verejných vodovodoch a verejných kanalizáciách v znení neskorších predpisov. Uvedenú službu, resp. žiadosť o vytýčenie, odporúčame objednať cez podateľňu BVS na základe Objednávky na práce (tlačivo nájdete na našej webovej stránke www.bvsas.sk alebo v kontaktných centrách).
- Technické riešenie, návrh a realizácia vodovodnej a kanalizačnej prípojky musí byť v súlade so zákonom č. 442/2002 Z. z. o verejných vodovodoch a verejných kanalizáciách v znení ďalších zákonov, za súčasného dodržania STN, EN a ON, vrátane ich zmien a dodatkov a v súlade s platnými "Technickými podmienkami pripojenia a odpojenia nehnuteľnosti na verejný vodovod a verejnú kanalizáciu a technickými podmienkami zriaďovania a odstraňovania vodovodnej a kanalizačnej prípojky v podmienkach Bratislavskej vodárenskej spoločnosti, a.s." (ďalej len "technické podmienky").
- V zmysle "technických podmienok" je potrebné navrhnuť a realizovať vodomernú šachtu a zároveň je potrebné dodržať platné ON 75 5411, STN 75 5401, STN 75 5403 a STN 73 6005, príp. ďalšie súvisiace normy a zákony, vrátane ich zmien a dodatkov.
- Platné: "TECHNICKÉ PODMIENKY pripojenia a odpojenia nehnuteľnosti na verejný vodovod a verejnú kanalizáciu a technické podmienky zriaďovania a odstraňovania vodovodnej a kanalizačnej prípojky v podmienkach Bratislavskej vodárenskej spoločnosti, a.s." sú dostupné v kontaktných centrách a zverejnené na internetovom sídle www.bvsas.sk.
- Vlastník vodovodnej prípojky zodpovedá za vysporiadanie všetkých vlastníckych a spoluvlastníckych vzťahov súvisiacich s vodovodnou prípojkou.
- Vzájomné práva a povinnosti vzhľadom na spoluvlastnícke (príp. iné) vzťahy je potrebné doriešiť vzájomnými zmluvnými vzťahmi.
- Všetky vodohospodárske zariadenia, ich trasovania, pripojenia a križovania musia byť v koordinácii a v súlade s platnými STN.
- A. Zásobovanie vodou
- S navrhovaným technickým riešením zásobovania nehnuteľnosti vodou súhlasíme za predpokladu, že budú dodržané podmienky BVS uvedené v texte vyjadrenia:
- a/ Vodovodná prípojka
- 1. Pripojenie na verejný vodovod je možné len vtedy, ak už na danú nehnuteľnosť nebola zriadená vodovodná prípojka.
- 2. Navrhovaná vodovodná prípojka medzi verejným vodovodom a vodomermom musí byť priama bez výškových a smerových lomov a nesmú byť vykonávané žiadne zmeny, úpravy a preložky, ktoré by mohli mať vplyv na technický stav vodovodnej prípojky, na meranie spotreby vody alebo ktoré by mohli ovplyvniť kvalitu a nezávadnosť pitnej vody.
- 3. Zodpovednosť za kapacitu, technický a prevádzkový stav vodovodnej prípojky, vrátane vnútorných rozvodov, nesie investor.
- 4. BVS si vyhradzuje právo na kontrolu realizácie prípojky bezprostredne pred jej zasypaním v celej jej dĺžke.

- 5. Vodovodná prípojka ani žiadna jej časť nesmie byť prepojená s potrubím iného vodovodu, vlastného zdroja vody (napr. studne), alebo iného zdroja vody a nesmie byť situovaná v blízkosti zdroja tepla, ktorý by mohol spôsobiť nadmerné zvýšenie teploty pitnej vody.
- 6. Zasahovať do verejného vodovodu a vykonávať pripojenie na verejný vodovod môžu len tie osoby, ktoré sú na to prevádzkovateľom určené.
- b/ Vodomerová šachta
 - 1. Vodomerová šachta je súčasťou vodovodnej prípojky, na ktorej je umiestnené meradlo - vodomer. Vodomer je súčasťou vodomernej zostavy a je vo vlastníctve BVS.
 - 2. Vodomerová šachta musí byť stavebne a priestorovo vyhovujúca požiadavkám BVS, t. j. vybudovaná a dokončená ešte pred realizáciou vodovodnej prípojky a montáže vodomeru.
 - 3. Usporiadanie novej vodomernej šachty a vodomernej zostavy je potrebné realizovať podľa predloženej projektovej dokumentácie.
 - 4. Vodomernú šachtu žiadame umiestniť na trase vodovodnej prípojky, dlhšou stranou v smere prípojky, minimálne 1,8 m a maximálne 10 m od miesta napojenia na verejný vodovod.
 - 5. Majiteľ je povinný vodomernú šachtu zabezpečiť tak, aby nedošlo k mechanickému poškodeniu meradla a v zimnom období ochrániť meradlo proti zamrznutiu.
 - 6. Vodomerová šachta žiadnym spôsobom nesmie ohrozovať bezpečnosť a ochranu zdravia zamestnancov vykonávajúcich činnosti spojené s odčítaním vodomerov, výmenou vodomerov, opravami vodomerých zostáv a inými prácami súvisiacimi s meradlom.
 - 7. Vo vodomernej šachte je prísne zakázané skladovať akýkoľvek materiál nesúvisiaci s prevádzkou vodomernej šachty.
- c/ Realizácia vodovodnej prípojky, vodomernej šachty a montáž meradla - vodomeru
Náklady na realizáciu vodovodnej prípojky, vodomernej šachty a montáž fakturačného vodomeru ako aj údržbu vodomernej šachty znáša vlastník prípojky.
- V prípade splnenia podmienok uvedení vyššie je vlastník pripájanej nehnuteľnosti povinný písomne požiadať BVS o kontrolu technickej pripravenosti na realizáciu vodovodnej prípojky a montáž vodomeru.
- O preverenie technických podmienok na verejný vodovod bude možné požiadať až po predložení aktuálneho listu vlastníctva napísaného na investora.
- Tlačivo: Žiadosť o preverenie technických podmienok pripojenia na verejný vodovod nájdete na našej webovej stránke www.bvsas.sk alebo v kontaktných centrách.
- Pre úspešné zrealizovanie vodovodnej prípojky je nevyhnutné splnenie všetkých "technických podmienok": vykopaná jama na vodovodnom potrubí tak, aby bolo možné uskutočniť napojenie na verejný vodovod za dodržania všetkých bezpečnostných pravidiel, vykopaná ryha od jamy po vodomernú šachtu a osadená vodomerová šachta príslušných rozmerov. Pri výkopoch pre napojenie prípojky na verejný vodovod miesto výkopu do pôvodného stavu uvádza zákazník, resp. žiadateľ. Zároveň znáša náklady na všetky zemné práce.
- A. Odvádzanie odpadových vôd
 - Odvádzanie odpadových vôd požadujeme riešiť ako delený systém, odvedenie vôd z povrchového odtoku /zrážkových vôd/ požadujeme riešiť mimo splaškovú kanalizáciu a spôsobom, ktorý vyhovuje konkrétnym hydrogeologickým podmienkam (vsakovanie, zberná nádrž) a predmetné žiadame zdokladovať. Naša spoločnosť si vyhradzuje právo kontroly spôsobu odvádzania týchto vôd. Do verejnej kanalizácie je možné vypúšťať výlučne splaškové odpadové vody.
 - S navrhovaným technickým riešením odvádzania splaškových vôd súhlasíme za predpokladu, že budú dodržané podmienky BVS, uvedené v texte vyjadrenia:
- a/ Kanalizačná prípojka
 - 1. Detail a spôsob napojenia novej kanalizačnej prípojky D160 na verejnú kanalizáciu DN 300 je potrebné prekonzultovať pred začatím akýchkoľvek prác s obvodným majstrom Divízie odvádzania odpadových vôd BVS /kontakt: p. Perina, tel. č. 0902 969 108/ a pripojenie na verejnú kanalizáciu požadujeme realizovať za jeho prítomnosti.

- 2. Kanalizačnú prípojku, ktorej súčasťou musí byť revízná šachta na kanalizačnej prípojke, je potrebné riešiť v zmysle STN 75 6101, STN EN 1610 a ich zmien a dodatkov, príp. súvisiacich noriem /stúpačky, poklop a pod./.
- 3. Revíznú šachtu (minimálne DN 400) na kanalizačnej prípojke požadujeme umiestniť za hranicou nehnuteľnosti, na pozemku vlastníka nehnuteľnosti.
- 4. Producent odpadových vôd je povinný oznámiť vlastníkovi verejnej kanalizácie všetky zmeny a nové údaje súvisiace s odvádzaním odpadových vôd do verejnej kanalizácie.
- 5. Zodpovednosť za kapacitu, technický a prevádzkový stav kanalizačnej prípojky vrátane vnútorných rozvodov, nesie vlastník (investor) kanalizačnej prípojky a spracovateľ projektovej dokumentácie.
- 6. Kvalita odpadových vôd odvádzaných do kanalizácie musí byť v súlade s ustanovenou najvyššou prípustnou mierou znečistenia, uvedenou v prílohe č. 3 Vyhlášky MŽP SR č. 55/2004 Z. z., ktorou sa ustanovujú náležitosti prevádzkových poriadkov verejných vodovodov a verejných kanalizácií.
- b/ Realizácia kanalizačnej prípojky
- V prípade splnenia podmienok uvedených vo vyjadrení vyššie a pred pripojením nehnuteľnosti na verejnú kanalizáciu v danej lokalite je vlastník pripájanej nehnuteľnosti povinný písomne požiadať BVS o preverenie technických podmienok pripojenia na verejnú kanalizáciu. O preverenie technických podmienok pripojenia na verejnú kanalizáciu bude možné požiadať až po predložení aktuálneho listu vlastníctva napísaného na investora.
- Tlačivo: Žiadosť o preverenie technických podmienok pripojenia na verejnú kanalizáciu nájdete na našej webovej stránke www.bvsas.sk alebo v kontaktných centrách.
- Pre úspešné pripojenie nehnuteľnosti na verejnú kanalizáciu je nevyhnutné splnenie všetkých "technických podmienok" a zároveň zákazník, resp. žiadateľ o pripojenie na verejnú kanalizáciu znáša náklady spojené s pripojením nehnuteľnosti na verejnú kanalizáciu.
- Výkopové práce v pásme ochrany vodohospodárskych zariadení a pri križovaní s nimi požadujeme vykonávať ručne, v otvorenom výkope. Pri zemných prácach je potrebné v plnom rozsahu rešpektovať rozvody vodovodov a kanalizácií, armatúry, poklapy, šachty, signalizačné zariadenia, prenosy, jestvujúce objekty a pod.
- K odvádzaniu vôd z povrchového odtoku /dažďových vôd/ do vsakovacieho systému nemáme námietky.
- V zmysle § 22 ods. 1 a § 23 ods. 1 zákona č. 442/2002 Z.z. o verejných vodovodoch a verejných kanalizáciách žiadateľ o pripojenie na verejný vodovod a na verejnú kanalizáciu sa môže pripojiť na verejný vodovod a verejnú kanalizáciu len na základe zmluvy o dodávke pitnej vody (vodné) a zmluvy o odvádzaní odpadových vôd (stočné) uzatvorenej s vlastníkom, resp. prevádzkovateľom verejného vodovodu a verejnej kanalizácie.
- BVS si vyhradzuje právo zmeny vyjadrenia na základe novozistených skutočností. Vyjadrenie BVS je platné dva roky.

HL. mesto SR Bratislava, Odd. životného prostredia súhlas dňa 21.8.2023 č. MAGS OZP 54829/2023-469289/2023/Ri

- Preukázať v kolaudačnom konaní vykonávacím projektom (rez, pohľad) odvádzanie znečisťujúcich látok zo spaľovania tuhého paliva samostatným komínom s ústím vo výške 6,100 m nad upraveným terénom s prevýšením 2,300 m nad atikou strechy.
- Obmedziť pri realizácii stavby maximálne znečisťovanie ovzdušia sekundárnou prašnosťou, vznikajúcou pri stavebných prácach a preprave materiálu. Zariadenia, v ktorých sa manipuluje s prašnými látkami zakapotovať.
- Dodržať požiadavky zabezpečenia rozptylu emisií znečisťujúcich látok podľa prílohy č. 9 Vyhlášky MŽP SR č. 248/2023 o požiadavkách na stacionárne zdroje znečisťovania ovzdušia.
- Tento súhlas nie je rozhodnutím podľa zákona č. 71/1967 Zb. o správnom konaní v znení neskorších predpisov a je záväzným stanoviskom podľa § 26 ods. 11 zákona o ochrane ovzdušia na vydanie rozhodnutia o povolení stavby podľa zákona č. 50/1976 Zb. o územnom plánovaní a stavebnom poriadku v znení neskorších predpisov (stavebný zákon).

Mestská časť Bratislava - Záhorská Bystrica, referát výstavby, dopravy, ÚPI, verejného obstarávania a IČ súhlas dňa 14.9.2023 č. MU ZB -1148/3794/2023/JAL

- Spevnené plochy žiadame riešiť ako povrchy priepustné pre dažďové vody
- Prístrešok pre autá musí ostať len prístreškom, nesmie sa uzavrieť na garážové státie.
- Podľa vyhlášky č. 453/2000 Z.z. § 9 ods. 1 písmeno i) Mestská časť Bratislava -Záhorská Bystrica požaduje vypracovanie POV do SP s povinnosťou na čistenie dopravných mechanizmov pred výjazdom zo staveniska.
- Podľa § 27 ods. 1 zákona č. 355/2007 Z.z. o ochrane, podpore a rozvoji verejného zdravia v znení neskorších predpisov ako aj v zmysle § 127 ods. 1 zák. č. 40/1964 Zb. Občiansky zákonník v znení neskorších predpisov, upozorňujeme stavebníka, že uskutočňovanie hluku v čase od 22:00 do 6:00, ako aj v nedeľu a v dňoch štátnych a cirkevných sviatkov je neprípustné.
- Ak mestská časť príde na takúto skutočnosť, tento priestupok bude riešený podľa § 41 ods. 1 písm. b) zák. č. 372/1990 Zb. o priestupkoch v znení neskorších predpisov.
- Upozornenie:
- Stanovisko je platné dva roky od jeho vydania. Stanovisko Mestskej časti Bratislava - Záhorská Bystrica nenahrádza záväzné stanovisko Magistrátu hl. mesta SR Bratislava.

Okresný úrad Bratislava, odd. ochrany prírody a vybraných zložiek ŽP stanovisko dňa 5.9.2023 č. OU-BA-OSZP3-2023/358828-002

- Stavba sa navrhuje realizovať mimo zastavané územie obce, v území, pre ktoré platí 1. stupeň ochrany v rozsahu ustanovení § 12 zákona.
- Podľa Regionálneho územného systému ekologickej stability (ďalej "RÚSES") mesta Bratislavy (SAŽP 1994) sa v záujmovom území nenachádza žiadny prvok RÚSES. 07489631_001_20230906_20/41 GM: 7 BS: 21
- V prípade výrubu drevín v súvislosti s realizáciou stavby mimo zastavaného územia obce sa podľa zákona OPK vyžaduje súhlas orgánu ochrany prírody a krajiny na výrub stromov s obvodom kmeňa nad 40 cm, meraným vo výške 130 cm nad zemou, a súvislých krovitých porastov s výmerou nad 20 m²; o súhlase na výrub drevín podľa § 47 ods. 3 zákona OPK je príslušná rozhodnúť Mestská časť Bratislava - Záhorská Bystrica.
- Stavebník je povinný pri stavebných prácach postupovať tak, aby nedochádzalo k poškodeniu podzemných ani nadzemných častí blízko rastúcich zachovalých drevín, napr. na susedných pozemkoch (§ 47 ods.1 zákona OPK) a aby bola zabezpečená ich ochrana v zmysle STN 83 7010 Ochrana prírody, Ošetrovanie, udržiavanie a ochrana stromovej vegetácie, podľa ktorej (bod 4.2.4 STN) sa napr. výkopové práce ani zhuťňovanie pôdy nesmie vykonávať v koreňovom priestore drevín.
- OUBA súhlasí s umiestnením vyššie uvedenej stavby za dodržania bodov č. 3 a 4 tohto záväzného stanoviska.

Slovak telekom, a.s. vyjadrenie dňa 13.6.2023 č. 6612316448

- Dôjde do styku so sieťami elektronických komunikácií (ďalej len SEK) spoločností Slovák Telekom, a.s. a/alebo DIGI SLOVAKIA, s.r.o.
- Slovák Telekom a.s. a DIGI SLOVAKIA, s.r.o. požadujú zahrnúť do podmienok určených stavebným úradom pre vydanie rozhodnutia o umiestnení stavby alebo stavebného povolenia Všeobecné podmienky ochrany SEK, ktoré sú neoddeliteľnou súčasťou tohto stanoviska. Zároveň je stavebník povinný rešpektovať nasledovné:
- 1. Existujúce zariadenia sú chránené ochranným pásmom (§23 zákona č. 452/2021 Z. z.) a zároveň je potrebné dodržať ustanovenie §108 zákona č. 452/2021 Z. z. o ochrane proti rušeniu.
- 2. Vyjadrenie stráca platnosť uplynutím doby platnosti uvedenej vyššie vo vyjadrení, v prípade zmeny vyznačeného polygónu, dôvodu žiadosti, účelu žiadosti, v prípade ak uvedené parcelné číslo v žiadosti nezodpovedá vyznačenému polygónu alebo ak si stavebník nesplní povinnosť podľa bodu 3.
- 3. Stavebník alebo ním poverená osoba je povinná v prípade ak zistil, že jeho zámer, pre ktorý podal uvedenú žiadosť je v kolízii so SEK Slovák Telekom,a.s. a/alebo DIGI SLOVAKIA, s.r.o.

alebo zasahuje do ochranného pásma týchto sietí (najneskôr pred spracovaním projektovej dokumentácie stavby), vyzvať spoločnosť Slovák Telekom, a.s. na stanovenie konkrétnych podmienok ochrany alebo preloženia SEK prostredníctvom zamestnanca spoločnosti povereného správou sietí: * Spoločnosť DIGI SLOVAKIA, s.r.o., Röntgenova 26, 851 01 Bratislava, IČO: 35 701 722, spoločnosť s ručením obmedzeným zapísaná v Obchodnom registri Okresného súdu Bratislava I, oddiel Sro, vložka č. 24813/B poverila spoločnosť Slovák Telekom, a.s. na vydávanie vyjadrení podľa § 21 ods. 11 zákona č. 452/2021 Z. z. vo vzťahu k verejnej elektronickej komunikačnej sieti spoločnosti DIGI SLOVAKIA, s.r.o., na komunikáciu so žiadateľmi a na vytyčovanie vedení verejnej elektronickej komunikačnej sieti spoločnosti DIGI SLOVAKIA, s.r.o. na povrchu terénu. Daniel Talacko,daniel.talacko@telekom.sk, +421 0902719605

- V zmysle § 21 ods. 12 zákona č. 452/2021 Z. z. o elektronických komunikáciách sa do projektu stavby musí zakresliť priebeh všetkých zariadení v mieste stavby. Za splnenie tejto povinnosti zodpovedá projektant
- Zároveň upozorňujeme stavebníka, že v zmysle §24 zákona č. 452/2021 Z.z. je potrebné uzavrieť dohodu o podmienkach prekládky telekomunikačných vedení s vlastníkom dotknutých SEK. Bez uzavretia dohody nie je možné preložiť zrealizovať prekládku SEK.
- Upozorňujeme žiadateľa, že v textovej časti vykonávacieho projektu musí figurovať podmienka spoločnosti Slovák Telekom, a.s. a DIGI SLOVAKIA, s.r.o. o zákaze zriaďovania skládok materiálu a zriaďovania stavebných dvorov počas výstavby na existujúcich podzemných kábloch a projektovaných trasách prekládok podzemných telekomunikačných vedení a zariadení.
- V prípade ak na Vami definovanom území v žiadosti o vyjadrenie sa nachádza nadzemná telekomunikačná sieť, ktorá je vo vlastníctve Slovák Telekom, a.s. a/alebo DIGI SLOVAKIA, s.r.o., je potrebné zo strany žiadateľa zabezpečiť nadzemnú sieť proti poškodeniu alebo narušeniu ochranného pásma.
- Nedodržanie vyššie uvedených podmienok ochrany zariadení je porušením povinností podľa §23 zákona č. 452/2021 Z. z. o elektronických komunikáciách v platnom znení.
- V prípade, že žiadateľ bude so zemnými prácami alebo činnosťou z akýchkoľvek dôvodov pokračovať po tom, ako vydané vyjadrenie stratí platnosť, je povinný zastaviť zemné práce a požiadať o nové vyjadrenie.
- Pred realizáciou výkopových prác je stavebník povinný požiadať o vytýčenie polohy SEK spoločností Slovák Telekom, a.s. a DIGI SLOVAKIA, s.r.o. na povrchu terénu. Vzhľadom k tomu, že na Vašom záujmovom území sa môžu nachádzať zariadenia iných prevádzkovateľov, ako sú napr. rádiové zariadenia, rádiové trasy, televízne káblové rozvody, týmto upozorňujeme žiadateľa na povinnosť vyžiadať si obdobné vyjadrenie od prevádzkovateľov týchto zariadení.
- Vytýčenie polohy SEK spoločností Slovák Telekom a.s. a DIGI SLOVAKIA, s.r.o. na povrchu terénu vykoná Slovák Telekom, a.s. základe objednávky zadanej cez internetovú aplikáciu na stránke: <https://www.telekom.sk/vyjadrenia>
- Vytýčenie bude zrealizované do troch týždňov od podania objednávky.
- Stavebník alebo ním poverená osoba je povinná bez ohľadu na vyššie uvedené body dodržať pri svojej činnosti aj Všeobecné podmienky ochrany SEK, ktoré tvoria prílohu tohto vyjadrenia.
- Žiadateľ môže vyjadrenie použiť iba pre účel, pre ktorý mu bolo vystavené. Okrem použitia pre účel konaní podľa stavebného zákona a následnej realizácie výstavby, žiadateľ nie je oprávnený poskytnuté informácie a dáta ďalej rozširovať, prenajímať alebo využívať bez súhlasu spoločnosti Slovák Telekom, a.s.
- Žiadateľa zároveň upozorňujeme, že v prípade ak plánuje napojiť nehnuteľnosť na verejnú elektronickej komunikačnú sieť úložným vedením, je potrebné do projektu pre územné rozhodnutie doplniť aj telekomunikačnú prípojku.
- Poskytovateľ negarantuje geodetickú presnosť poskytnutých dát, Poskytnutie dát v elektronickej forme nezbavuje žiadateľa povinnosti požiadať o vytýčenie.
- Prílohy k vyjadreniu:
- Všeobecné podmienky ochrany SEK
- Situačný výkres obsahujúci záujmové územie žiadateľa

- Dôležité upozornenie: § 28 zákona c. 452/2021 Z. z. o elektronických komunikáciách ukladá povinnosť, aby všetky novopostavené budovy a budovy, ktoré prechádzajú stavebnými úpravami vnútorných rozvodov, na ktorých uskutočnenie je potrebné stavebné povolenie, boli vybavené vysokorychlostnou fyzickou infraštruktúrou v budove a prístupovým bodom k nej.

SPP - distribúcia, a.s. vyjadrenie dňa 28.7.2023 č. TD/NS/0514/2023/Gá

- SPP-D, ako prevádzkovateľ distribučnej siete, podľa ustanovení zákona č. 251/2012 Z.z. o energetike a o zmene a doplnení niektorých zákonov v znení neskorších predpisov (ďalej len "Zákon o energetike"):
- SÚHLASÍ s vydaním územného rozhodnutia a stavebného povolenia na vyššie uvedenú stavbu (bez jej plynofikácie) za dodržania nasledujúcich podmienok:
- VŠEOBECNÉ PODMIENKY:
- Pred realizáciou zemných prác a/alebo pred začatím vykonávania iných činností je stavebník povinný požiadať SPP-D o vytyčenie existujúcich plynárenských zariadení prostredníctvom online formuláru zverejneného na webovom sídle SPP-D www.spp-distribucia.sk (časť E-služby),
- v záujme predchádzania poškodeniam plynárenských zariadení, ohrozeniu ich prevádzky a/alebo prevádzky distribučnej siete, SPP-D vykonáva vytyčovanie plynárenských zariadení do rozsahu 100 m bezplatne,
- stavebník je povinný oznámiť začatie prác v ochrannom pásme plynárenských zariadení prostredníctvom online formuláru zverejneného na webovom sídle SPP-D www.spp-distribucia.sk (časť E-služby) najneskôr 3 pracovné dni pred zahájením plánovaných prác. V prípade neoznámenia začatia prác upozorňujeme, že SPP-D môže podať podnet na Slovenskú obchodnú inšpekciu (SOI), ktorá je oprávnená za porušenie povinnosti v ochrannom a/alebo bezpečnostnom pásme plynárenského zariadenia uložiť podľa ustanovení Zákona o energetike pokutu vo výške 300,- až 150 000,- ,
- stavebník je povinný zabezpečiť prístupnosť plynárenských zariadení počas realizácie stavby z dôvodu potreby prevádzkovania plynárenských zariadení, najmä výkonu kontroly prevádzky, údržby a výkonu odborných prehliadok a odborných skúšok opráv, rekonštrukcie (obnovy) plynárenských zariadení,
- stavebník je povinný umožniť zástupcovi SPP-D vstup na stavenisko a výkon kontroly realizácie činností v ochrannom pásme plynárenských zariadení,
- stavebník je povinný realizovať zemné práce vo vzdialenosti menšej ako 1,00 m na každú stranu od obrysu nízkotlakého (ďalej ako "NTL") plynovodu a stredotlakého (ďalej ako "STL") plynovodu a vo vzdialenosti menšej ako 1,50 m od obrysu vysokotlakého (ďalej ako "VTL") plynovodu, až po predchádzajúcom vytyčení týchto plynárenských zariadení, a to výhradne ručne, bez použitia strojových mechanizmov, so zvýšenou opatrnosťou, za dodržania STN 73 3050, a to pokiaľ sa jedná o výkopové, ako aj bezvýkopové technológie,
- pred realizáciou akýchkoľvek prác vo vzdialenosti menšej ako 1,00 m na každú stranu od obrysu NTL plynovodu a STL plynovodu a vo vzdialenosti menšej ako 1,50 m od obrysu VTL plynovodu, iným spôsobom ako ručne, je stavebník povinný v mieste križovania s plynárenským zariadením (a ak ku križovaniu nedochádza, v mieste priblíženia k plynárenskému zariadeniu) obnažiť plynárenské zariadenie ručne kopanou kontrolnou sondou pre overenie priestorového uloženia plynárenského zariadenia a taktiež overenie priebehu trasy víťacieho (resp. pretláčacieho) zariadenia, pričom technické parametre uvedenej sondy sú neoddeliteľnou prílohou tohto stanoviska, v prípade, ak zemné práce vo vzdialenosti menšej ako 1,00 m na každú stranu od obrysu NTL plynovodu a STL plynovodu nie je možné realizovať výhradne ručne alebo bezvýkopovou metódou s ručne kopanými kontrolnými sondami, stavebník je povinný predložiť SPP-D realizačnú projektovú dokumentáciu a vopred požiadať o stanovenie podmienok na vykonávanie takýchto prác,
- vykonávanie zemných prác bezvýkopovou metódou bez ručne kopaných kontrolných sond vo vzdialenosti menšej ako 1,50 m od obrysu VTL plynovodu je zakázané, ak pri zemných prácach dôjde k odkrytiu plynárenského zariadenia, stavebník je povinný

kontaktovať pred zasypaním výkopu zástupcu SPP-D (p. Ondrej Zurbola, email: ondrej.zurbola@spp-distribucia.sk) na vykonanie kontroly stavu obnaženého plynárenského zariadenia, podsypu a obsypú plynovodu a uloženia výstražnej fólie; výsledok kontroly bude zaznamenaný do stavebného denníka,

- prístup k akýmkoľvek technologickým zariadeniam SPP-D nie je povolený a manipulácia s nimi je prísne zakázaná, pokiaľ sa na tieto práce nevzťahuje vydané povolenie SPP-D, stavebník je povinný zabezpečiť odkryté plynovody, káble, ostatné inžinierske siete počas celej doby ich odkrytia proti poškodeniu,
- stavebník nesmie bez súhlasu SPP-D nad trasou plynovodu realizovať také terénne úpravy, ktoré by zmenili jeho doterajšie krytie a hĺbku uloženia, v prípade zmeny úrovne terénu požadujeme všetky zariadenia a poklapy plynárenských zariadení osadiť do novej úrovne terénu,
- každé poškodenie zariadenia SPP-D, vrátane poškodenia izolácie potrubia, musí byť ihneď ohlásené SPP-D na tel. č. 0850 111 727, nedodržanie tejto povinnosti môže viesť k vážnemu ohrozeniu života, zdravia a majetku verejnosti, upozorňujeme, že SPP-D môže pri všetkých prípadoch poškodenia plynárenských zariadení podať podnet na Slovenskú obchodnú inšpekciu (SOI), ktorá je oprávnená za porušenie povinnosti v ochrannom a/alebo bezpečnostnom pásme plynárenského zariadenia uložiť podľa ustanovení Zákona o energetike pokutu vo výške 300,- až 150 000,- , poškodením plynárenského zariadenia môže dôjsť aj k spáchaniu trestného činu všeobecného ohrozenia podľa § 284 a § 285, prípadne trestného činu poškodzovania a ohrozovania prevádzky všeobecne prospešného zariadenia podľa § 286, alebo § 288 zákona č. 300/2005 Z.z. Trestný zákon, stavebník je povinný pri realizácii stavby dodržiavať ustanovenia Zákona o energetike, Stavebného zákona a iných všeobecne záväzných právnych predpisov, ako aj podmienky uvedené v Zápise z vytyčenia plynárenských zariadení a taktiež ustanovenia Technických pravidiel pre plyn (TPP) najmä 702 02, 702 01, 906 01, stavebník je povinný rešpektovať a zohľadniť existenciu plynárenských zariadení a/alebo ich ochranných a/alebo bezpečnostných pásiem,
- stavebník je povinný pri súbehu a križovaní navrhovaných vedení s existujúcimi plynárenskými zariadeniami dodržať minimálne odstupové vzdialenosti v zmysle STN 73 6005 a TPP 906 01, v zmysle § 79 Zákona o energetike stavebník nesmie bez súhlasu prevádzkovateľa distribučnej siete v ochrannom pásme plynárenských zariadení vykonávať činnosti ako ani umiestňovať stavby, kontrolné šachty, trvalé porasty a pod.,
- v zmysle § 80 Zákona o energetike stavebník nesmie bez súhlasu prevádzkovateľa distribučnej siete v bezpečnostnom pásme plynárenských zariadení umiestňovať stavby,
- Orientačné znázornenie nie je možné samostatne, t.j. bez tohto stanoviska, použiť. Toto stanovisko reflektuje stav (existenciu plynárenských zariadení a ich ochranných a bezpečnostných pásiem) ku dňu jeho vydania.
- Každú zmenu dokumentácie/umiestnenia stavby, ku ktorej dôjde po vydaní tohto stanoviska, je stavebník povinný prerokovať s SPP-D a požiadať SPP-D o vyjadrenie k navrhovanej zmene. Stanovisko a podmienky v ňom stanovené sú platné v prípade, že návrh (žiadosť) na vydanie územného rozhodnutia a stavebného povolenia bude podaný najneskôr do 27. 7. 2024, ak stavebník túto lehotu zmešká, je povinný požiadať SPP-D o vydanie nového stanoviska.
- V prípade, že stavba má byť v budúcnosti pripojená na distribučnú sieť prevádzkovanú SPP-D, je stavebník povinný pred začatím stavebného konania overiť dostupnosť a kapacitu distribučnej siete a to podaním žiadosti o pripojenie do distribučnej siete na predpísanom tlačíve, alebo elektronicky, prostredníctvom aplikácie zverejnenej na webovom sídle SPP-D (www.spp-distribucia.sk).
- SPP-D je v súlade s príslušnými právnymi predpismi oprávnená toto stanovisko zrušiť v prípade, ak dôjde k podstatnej zmene skutkových okolností, z ktorých SPP-D pri vydávaní tohto stanoviska vychádzala, alebo v prípade, ak dôjde k zmene ustanovení právnych predpisov, na základe ktorých bolo toto stanovisko vydané.

Západoslovenská distribučná a.s. stanovisko dňa 17.8.2023

- Stavbu je možné pripojiť do distribučnej sústavy spoločnosti Západoslovenská distribučná, a.s. po splnení podmienok určených v Zmluve číslo 122340145, v súlade s platným prevádzkovým poriadkom spoločnosti Západoslovenská distribučná, a.s. a platnými podmienkami prevádzkovateľa distribučnej sústavy spoločnosti Západoslovenská distribučná, a.s., ktoré sú zverejnené na webovom sídle spoločnosti www.zsdis.sk a v platných právnych predpisoch;
- Stavebník je povinný zrealizovať stavbu podľa predloženej odsúhlasenej projektovej dokumentácie;
- Stavebník je povinný rešpektovať všetky elektroenergetické zariadenia spoločnosti Západoslovenská distribučná, a.s. a ich ochranné pásma v zmysle ustanovení § 43 Ochranné pásma Zákona o energetike tak, aby nedošlo poškodeniu alebo ohrozeniu prevádzky elektroenergetických zariadení spoločnosti Západoslovenská distribučná, a.s.;
- V prípade existujúcich podzemných elektroenergetických zariadení v majetku Západoslovenskej distribučnej, a.s., nachádzajúcich sa v záujmovom území stavby, je Stavebník povinný pred realizáciou zemných prác požiadať o vytýčenie sietí VVN, VN, NN a to prostredníctvom elektronickej žiadosti, prístupnej v aplikácii e-Žiadosti (v časti Objednanie služieb distribúcie).
- Služba je spoplatnená v zmysle aktuálne platného Cenníka služieb distribúcie elektriny Západoslovenská distribučná, a.s. Informácie o existencii podzemných káblových vedení môže Stavebník získať po registrácii v aplikácii Geoportál, prístupnej na www.zsdis.sk
- Je nutné dodržiavať ochranné pásma všetkých VVN, VN a NN vedení definovaných podľa § 43 Zákona o energetike č.251/2012 Z. z. a o zmene a doplnení niektorých zákonov, s ktorými osoby a mechanizmy vykonávajúce práce súvisiace so stavebnými prácami danej stavby môžu prísť do styku. Zodpovedná osoba na stavbe je povinná vykonať poučenie (oboznámenie) všetkých osôb vykonávajúcich činnosť, alebo zdržujúcich sa na stavbe o pravidlách bezpečnosti práce v blízkosti VVN, VN a NN vedení;
- Výkopové práce v ochrannom pásme podzemných káblových vedení budú vykonávané ručne so zvýšenou opatnosťou;
- V prípade vykonávania činností v ochrannom pásme a potreby vypnutia vedenia z bezpečnostných dôvodov, Stavebník požiada o vypnutie 30 dní pred plánovaným termínom prác, prostredníctvom vyplnenej Objednávky, ktorú odošle elektronicky na odberatel@zsdis.sk, alebo poštou na adresu Západoslovenská distribučná, a.s., P. O. BOX 292,810 00 Bratislava I (služba je spoplatnená v zmysle aktuálne platného Cenníka služieb distribúcie elektriny Západoslovenská distribučná, a.s.).
- Toto stanovisko a podmienky v ňom uvedené sú platné 12 mesiacov od jeho vydania alebo do zániku Zmluvy, podľa toho, ktorá zo situácií nastane skôr.
- Toto stanovisko je výlučne stanoviskom spoločnosti Západoslovenská distribučná, a.s. ako dotknutého orgánu, pričom nenahrádza stanovisko a vyjadrenie spoločnosti Západoslovenská distribučná, a.s. ako účastníka konania (ak má spoločnosť Západoslovenská distribučná, a.s. v príslušnom konaní aj postavenie účastníka konania).
- V prípade záujmu o konzultáciu technického riešenia budúceho pripojenia nás kontaktujte elektronicky na odberatel@zsdis.sk.

Ku konaniu podalo upozornenie na chybu Lesné pozemkové spoločenstvo Záhorská Bystrica, Čsl. tankistov 134, 841 06 Bratislava (vyhodnotenú podľa obsahu ako námietka):

- v lehote **dňa 17.10.2023, kde sa uvádza nasledovné, citované v plnom znení:**

Výbor Lesného pozemkového spoločenstva v Záhorskej Bystrici obdržalo Vaše oznámenie o o spojení územného a stavebného konania a začatí spojeného konania na pozemku register "C" pare. č. 1145/165 v katastrálnom území Záhorská Bystrica.

Vzhľadom na skutočnosť, že pani Dorota Balážová a pán Lukáš Rác majú pozemok registra C p.č. 1145/165 právoplatne prenajatý od Lesného pozemkového spoločenstva v Záhorskej Bystrici formou dlhodobého nájmu, Lesné pozemkové spoločenstvo v Záhorskej Bystrici ako účastník konania nemá námietky voči plánovanej výstavbe na pozemku p.č. 1145/165

Upozornenie na chybu!

Pozemok p.č. 1145/166 k.ú. Záhorská Bystrica nie je prenajatý uvedenými vlastníkami. Ide o pozemok na ktorom je komunikácia a do oznámenia sa dostal asi omylom I

Upozorňujeme tiež, že v prípade požiadaviek MČ o záber z pozemku pre potreby rozšírenia komunikácie (je tam výhľadove možná zatiaľčená križovatka) bude vlastník požiadavku obce znášať na vlastné náklady.

Vyhodnotenie:

Námietke sa – **nevyhovuje**

Ktoré skutočnosti boli podkladom pre rozhodnutie o námietkach, akými úvahami bol stavebný úrad vedený sa nachádza v odôvodnení rozhodnutia.

Odôvodnenie

Dňa 18.9.2023 podal stavebník žiadosť o vydanie stavebného povolenia na stavbu. Uvedeným dňom bolo začaté spojené územné a stavebné konanie.

Stavebný úrad oznámil začatie stavebného konania všetkým známym účastníkom konania a dotknutým orgánom. Stavebný úrad podľa ustanovení § 61 ods. 2 stavebného zákona upustil od ústneho pojednávania a miestneho zisťovania, nakoľko pomery staveniska mu boli dobre známe a žiadosť poskytovala dostatočný podklad pre riadne a úplné posúdenie navrhovanej stavby. Zároveň stanovil lehotu 7 pracovných dní odo dňa doručenia tohto oznámenia, v ktorej môžu účastníci konania uplatniť svoje námietky a pripomienky a dotknuté orgány svoje stanoviská.

V stanovenej lehote obdržal stavebný úrad už vyššie citovaný list, ktorý vyhodnotil podľa jeho obsahu. K dôvodom, ktoré viedli stavebný úrad vo vyhodnocovaní námietok uvádzame:

V oznámení o začatí konania je uvedené, že napojenie novostavby rodinného domu na inžinierske siete je prípojkami inžinierskych sietí z prístupovej ukladnenej komunikácia vetvy "F" na pozemku parc. č. 1145/166 a 1145/210 k. ú. Záhorská Bystrica, Bratislava, t. j. konkrétne bude prípojkami inžinierskych sietí voda, kanalizácia dotknutý pozemok reg. „C“ parc. č. 1145/166 k. ú. Záhorská Bystrica, Bratislava. Z uvedeného vyplýva, že sa nejedná o chybu a do oznámenia sa nedostal omylom. Stavebný úrad uvádza, že v zmysle § 58 ods. 4 stavebného zákona stavebník nepreukazuje vlastnícke právo alebo iné právo k pozemku na stavbu, ktorá nemôže ovplyvniť využitie pozemku na účel, ktorému je určený. Prípojky sú podzemné stavby a neovplyvnia využitie pozemkov na daný účel. Zároveň má stavebný úrad v konaní predloženú dohodu s vlastníkom inžinierskych sietí, spoločnosťou B.B. CENTRUM spol. s r.o. s právom napojiť sa na tieto inžinierske siete a komunikáciu.

Stavebný úrad v uskutočnenom správnom konaní preskúmal predloženú žiadosť z hľadísk uvedených v § 37 a 62 stavebného zákona, prerokoval ju s účastníkmi konania a s dotknutými orgánmi a zistil, že jej realizáciou alebo užívaním nie sú ohrozené záujmy chránené stavebným zákonom, predpismi vydanými na jeho uskutočnenie a osobitnými predpismi.

Stavba sa umiestňuje a povoľuje na pozemkoch parc. č. register "C" parc. č. 1145/165 v katastrálnom území Záhorská Bystrica a stavebník má uzavretú nájomnú zmluvu s Lesným pozemkovým spoločenstvom v Záhorskej Bystrici s právom stavby na tomto pozemku a na pozemku register "C" parc. č. 1145/166 v katastrálnom území Záhorská Bystrica, zapísaný na LV č. 6363 pre jednotlivých členov Lesného pozemkového spoločenstva, pričom spôsob využitia pozemku je definovaný kódom 22 ako pozemok, na ktorom sú postavené inžinierske stavby – cestné, miestne a účelové komunikácie, lesné cesty, poľné cesty, chodník, nekryté parkovisko a ich súčasť t.j. prípojky inžinierskych sietí sú podzemné stavby a v zmysle § 58 ods. 4 stavebného zákona stavebník nepreukazuje vlastnícke právo alebo iné právo k pozemku na stavbu, ktorá nemôže ovplyvniť využitie pozemku na účel, ktorému je určený.

Stavba je v súlade s platnou územnoplánovacou dokumentáciou Hlavného mesta SR Bratislavy, rok 2007 v znení neskorších zmien a doplnkov. Tunajší príslušný stavebný úrad I stupňa si svoj výklad územného plánu dal podložiť stanoviskom Miestneho úradu MČ Bratislava-Záhorská Bystrica,

referát výstavby, dopravy, ÚPI, verejného obstarávania a IČ, ktorý ako miestny orgán územného rozvoja, vydávajúci pre žiadateľov aj výklad platného územného plánu III. m. SR Bratislavy formou územnoplánovaciech informácií, potvrdil vyjadrením č. MU ZB – 1148/3794/2023/JA1, zo dňa 14.9.2023 názor stavebného úradu o súlade predloženej projektovej dokumentácie s platnou územnoplánovacou dokumentáciou Hlavného mesta SR Bratislavy a odporučil súhlasiť so stavbou. Stavebný úrad zaistil vzájomný súlad predložených stanovísk dotknutých orgánov požadovaných osobitnými predpismi, zabezpečil plnenie požiadaviek vlastníkov a správcov pre napojenie do sietí technického vybavenia a ich stanoviská a požiadavky zahrnul do podmienok tohto rozhodnutia. Projektová dokumentácia stavby spĺňa všeobecné technické požiadavky na výstavbu. Umiestnenie stavby je v súlade so schválenou územnoplánovacou dokumentáciou. Stavebný úrad v priebehu konania nezistil dôvody, ktoré by bránili povoleniu stavby. Stavebný úrad preto rozhodol tak, ako je uvedené vo výroku tohto rozhodnutia.

Upozornenie:

Stavebné povolenie stráca podľa § 67 stavebného zákona platnosť, ak sa s uskutočnením stavby nezačne do 2 rokov odo dňa nadobudnutia právoplatnosti.

So stavbou nesmie byť začaté, pokiaľ stavebné povolenie nenadobudne právoplatnosť (§ 52 zákona č. 71/1967 Zb. o správnom konaní (správny poriadok) v znení neskorších predpisov).

Poučenie o odvolaní

Proti tomuto rozhodnutiu je možné podať odvolanie (podľa § 54 správneho poriadku) do 15 dní odo dňa oznámenia na správnom orgáne, ktorý rozhodnutie vydal - Mestská časť Bratislava-Záhorská Bystrica, Nám. Rodiny 1, 843 57 Bratislava. Toto rozhodnutie je možné preskúmať súdom po vyčerpaní riadnych opravných prostriedkov.

Ing. Jozef Krúpa
starosta

Toto rozhodnutie musí byť vyvesené

1. na úradnej tabuli MČ Bratislava-Záhorská Bystrica po dobu 15 dní:

15. 11. 2023

Vyvesené dňa:

Zvesené dňa: 1. 12. 2023

2. internet – stránka MČ Bratislava-Záhorská Bystrica (www.zahorskabystrica.sk)
po dobu 15 dní:

15. 11. 2023

Začiatok zverejnenia dňa: koniec zverejnenia dňa: 1. 12. 2023

Pečiatka a podpis orgánu, ktorý potvrdzuje vyvesenie a zvesenie oznámenia /rozhodnutia/.

MESTSKÁ ČASŤ
BRATISLAVA-Záh. Bystrica
Námestie Rodiny č. 1
843 57 BRATISLAVA 48

Poplatok:

Správny poplatok podľa zákona č. 145/1995 Z.z. o správnych poplatkoch v znení neskorších predpisov položky 60 písm. a ods. 1 vo výške 50.00 € bol zaplatený dňa 14.9.2023.

Na vedomie:

MČ Bratislava – Záhorská Bystrica, ekonomické odd.

Príloha:

- overená projektová dokumentácia


Doručí sa:

účastníci (doručenky)

1. Dorota Balážová, Púpavová 2, 841 04 Bratislava
2. Lukáš Rác, Čsl. tankistov 70, 841 06 Bratislava
3. Petr Mík, Vachovského 4, 841 06 Bratislava
4. Gabriela Míková, Vachovského 4, 841 06 Bratislava
5. B.B. CENTRUM, spol. s r.o., Námestie SNP 3, 811 06 Bratislava
6. Lesné pozemkové spoločenstvo Záhorská Bystrica, Čsl. tankistov 134, 841 06 Bratislava
7. MAKKI-architekt s.r.o., Ing. arch. Erik Makki, Hraničná 41, 821 05 Bratislava
8. Vlastníkom pozemku parc. č.1145/165,1145/166, 1221/1 k. ú. Záhorská Bystrica, Bratislava podľa LV č. 6363 a neznámym dedičom po zomrelých - doručované verejnou vyhláškou v zmysle § 61 ods. 4 stavebného zákona a § 26 ods. 2 správneho poriadku

dotknuté orgány

9. BVS, a.s., Prešovská 48, 826 46 Bratislava
10. III. mesto SR Bratislava, Odd. usmerňovania investičnej činnosti, P.O.BOX 192, 814 99 Bratislava
11. III. mesto SR Bratislava, Odd. životného prostredia, P.O.BOX 192, 814 99 Bratislava
12. Okresný úrad Bratislava, odbor krízového riadenia, Tomášikova 46, 832 05 Bratislava
13. Okresný úrad Bratislava, odd. ochrany prírody a vybraných zložiek ŽP, Tomášikova 46, 832 05 Bratislava
14. Okresný úrad Bratislava, Pozemkový a lesný odbor, Tomášikova 46, 832 05 Bratislava
15. Slovak telekom, a.s., Bajkalská 28, 817 62 Bratislava
16. SPP - distribúcia, a.s., Mlynské nivy 44b, 825 19 Bratislava
17. Západoslovenská distribučná a.s., Čulenova 6, 816 47 Bratislava

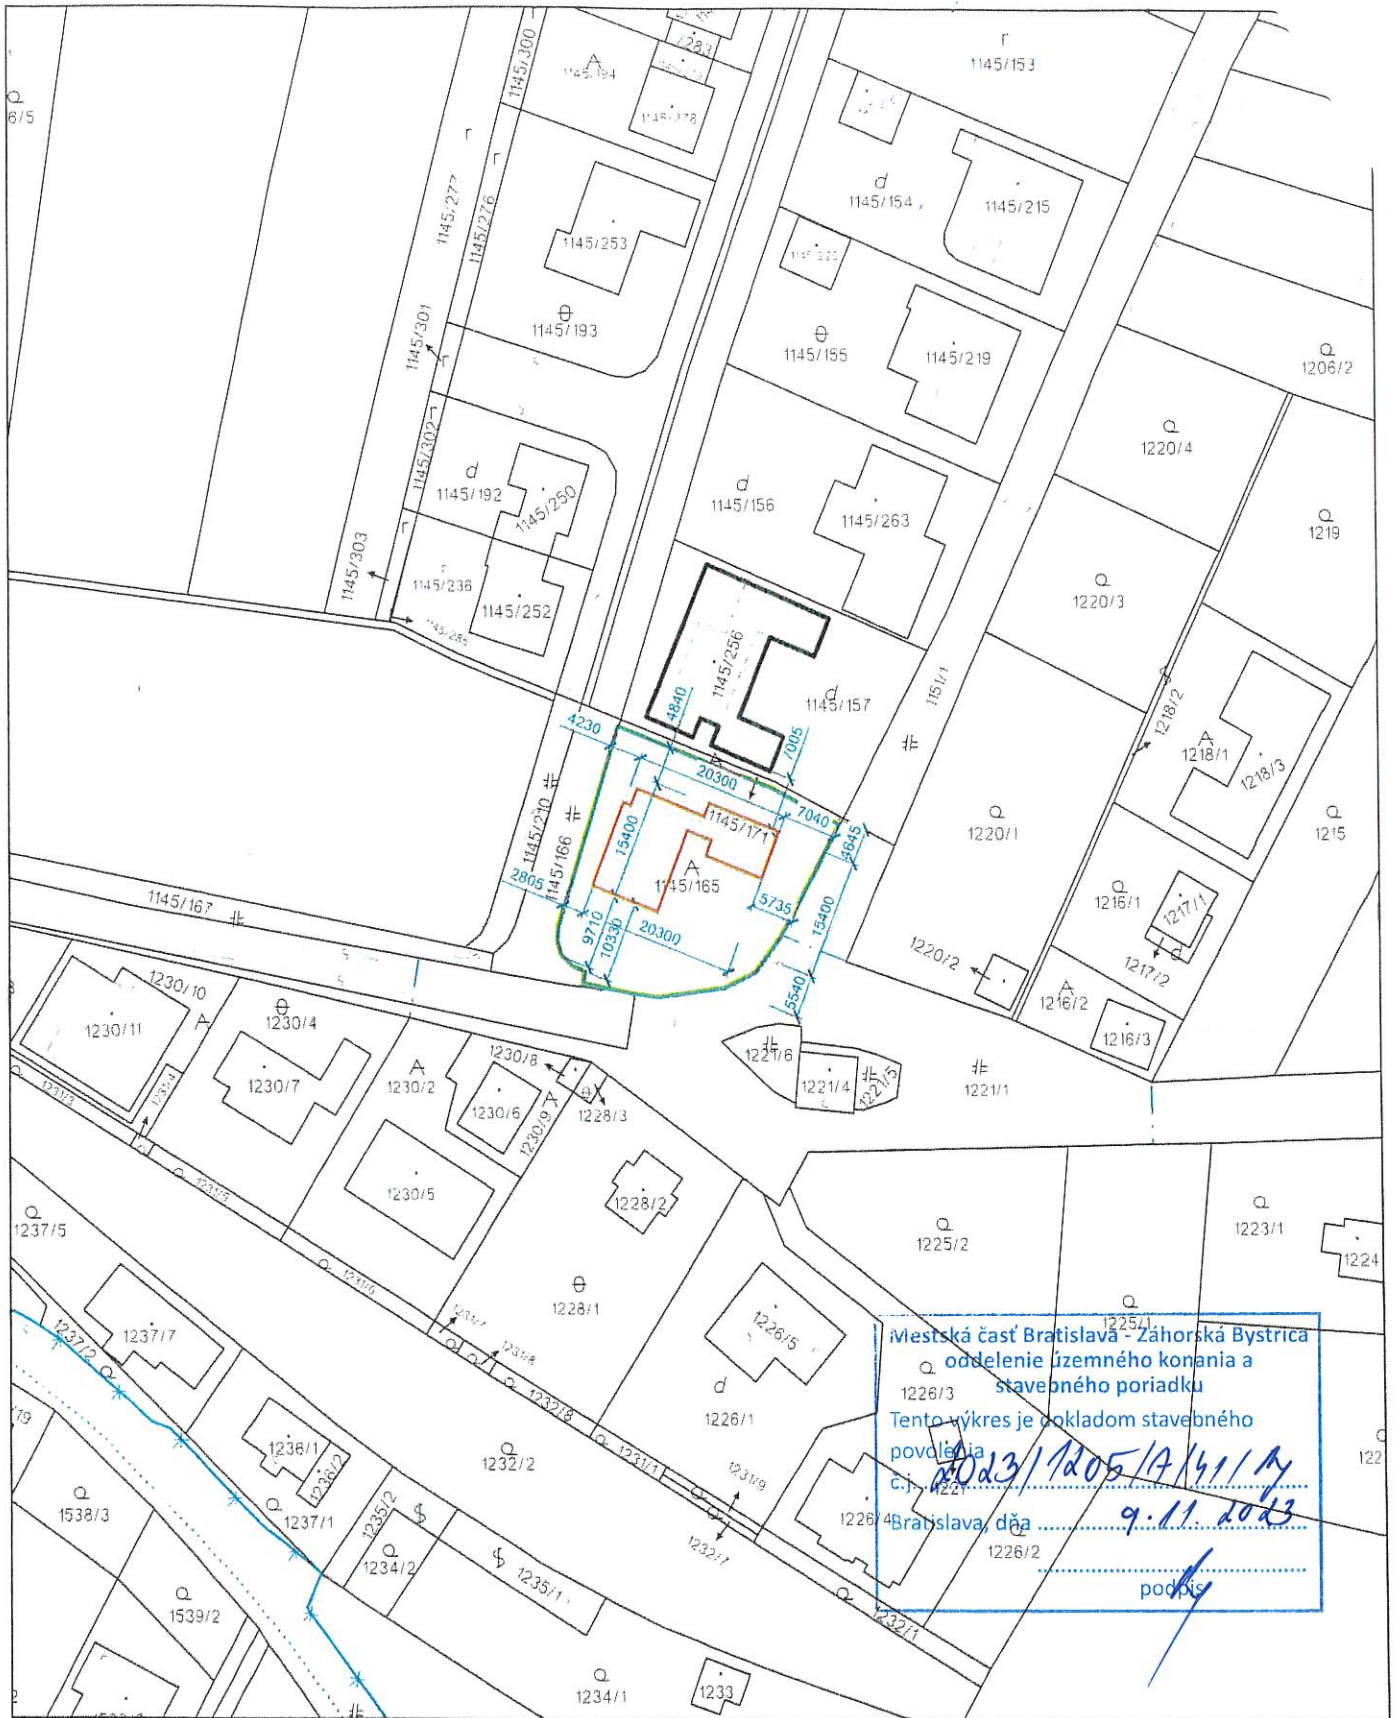

Úrad geodézie, kartografie a katastra Slovenskej republiky	Okres Bratislava IV	Obec Bratislava-Záhorská Bystrica	Katastrálne územie Záhorská Bystrica
	Číslo zákazky	Vektorová mapa	Mierka 1:1000
	KÓPIA KATASTRÁLNEJ MAPY na parcelu 1145/165 Kópia je nepoužiteľná na právne úkony		
Vyhotovené automatizovaným spôsobom z ISKN	Spôsob autorizácie		
Dátum a čas vyhotovenia	27.3.2023 9:40:38	Bez autorizácie	
Údaje platné k	24.3.2023 18:00:00		

Doložka o autorizácii

Tento listinný rovnopis elektronického úradného dokumentu bol vyhotovený podľa vyhlášky č. 85/2018 Z. z. Úradu podpredsedu vlády Slovenskej republiky pre investície a informatizáciu z 12. marca 2018, ktorou sa ustanovujú podrobnosti o spôsobe vyhotovenia a náležitostiach listinného rovnopisu elektronického úradného dokumentu.

Údaje elektronického úradného dokumentu

Názov: Všeobecná odpoveď do vlastných rúk s fikciou doručenia _SP Rac
Identifikátor: MU ZB - 1205/4605/2023/Ry

Autorizácia elektronického úradného dokumentu

Dokument autorizoval: MANDATÁR Ing. Jozef Krúpa OPRÁVNENIE 1032
Oprávnenie:
Zastúpená osoba: Miestny úrad MČ Bratislava–Záhorská Bystrica IČO: 00604887
Spôsob autorizácie: kvalifikovaný elektronický podpis vyhotovený s použitím mandátneho certifikátu s pripojenou kvalifikovanou elektronickou časovou pečiatkou
Deklarovaný dátum a čas autorizácie: 10.11.2023 13:05:25
Dátum a čas vystavenia kvalifikovanej časovej pečiatky: 10.11.2023 13:05:45
Označenie listov, na ktoré sa autorizácia vzťahuje:
1. Všeobecná odpoveď do vlastných rúk s fikciou doručenia - strany 1,
2. SP Rac - strany 15

Informácia o vyhotovení doložky o autorizácii

Doložku vyhotovil: Rychtariková Margaréta
Funkcia alebo pracovné zaradenie: odborný referent
Označenie orgánu verejnej moci: Miestny úrad MČ Bratislava–Záhorská Bystrica
IČO: 00604887
Dátum vytvorenia doložky: 15.11.2023
Podpis a pečiatka:

