

20. 05. 2024

MESTSKÁ ČASŤ BRATISLAVA - ZÁHORSKÁ BYSTRICA

Nám. Rodiny 1, 843 57 Bratislava

podľa rozdeľovníka

Váš list / zo dňa

Naše číslo

2024/210-1/Ro

Vybavuje / linka

Ing. Beáta Rodáková/69204911
stavebnyurad@zahorskabystrica.sk

V Bratislave

20.5.2024

OZNÁMENIE

O ZAČATÍ KONANIA O DODATOČNOM POVOLENÍ STAVBY SPOJENÉ S KOLAUDAČNÝM A NARIADENIE ÚSTNEHO POJEDNÁVANIA

RNDr. Zdenka Šujanová, Šintavská 3104/12, 851 05 Bratislava

(ďalej len "stavebník") dňa 31.1.2014 podal žiadosť o dodatočné povolenie stavby:

**Objekt na individuálnu rekreáciu
Bratislava - Záhorská Bystrica, Strmý vršok**

na pozemku register "C" parc. č. 2648/33 v katastrálnom území Záhorská Bystrica. Uvedeným dňom bolo začaté konanie o dodatočnom povolení stavby.

Stavba obsahuje:

Objekt na individuálnu rekreáciu je stavba podpivničená s jedným nadzemným podlažím, zastrešená plochou strechou. Podlahová plocha je 24m² a zastavaná plocha je 17 m². Stavba je napojená na pôvodnú prípojku vody, elektro a má biologické WC.

Mestská časť Bratislava-Záhorská Bystrica, ako stavebný úrad príslušný podľa § 117 zákona č. 50/1976 Zb. o územnom plánovaní a stavebnom poriadku v znení neskorších predpisov (ďalej len "stavebný zákon"), v súlade s ustanovením § 18 ods. 3 zákona č. 71/1967 Zb. o správnom konaní (správny poriadok) v znení neskorších predpisov upovedomuje o začatí konania o dodatočnom povolení stavby podľa § 88 ods. 1 písm. b) stavebného zákona a súčasne podľa § 21 ods. 1 zákona č. 71/1967 Zb. o správnom konaní (správny poriadok) v znení neskorších predpisov nariaduje ústne pojednávanie spojené s miestnym zisťovaním na deň

25. júna 2024 (utorok) o 9:15 hodine

so stretnutím pozvaných na mieste stavby.

Stavebný úrad žiada účastníkov konania, aby pri ústnom pojednávaní uplatnili svoje pripomienky a námietky, inak sa na ne nebude prihliadať. V rovnakej lehote žiada dotknuté orgány a organizácie o stanoviská k predmetu tohto konania. Účastníci konania môžu nahliadnuť do podkladov rozhodnutia pred dňom ústneho pojednávania (Mestská časť Bratislava-Záhorská Bystrica, úradné dni: Po a St: 8.00-12.00 a 13.00-17.00 hod, Pi: 8.00-13.00 hod).

Poučenie:

Účastníci konania sa môžu pred vydaním rozhodnutia vyjadriť k jeho podkladom, prípadne navrhnúť ich doplnenie.

Ak si niektorý z účastníkov konania zvolí svojho zástupcu, tento musí predložiť písomnú plnú moc toho účastníka konania, ktorý sa dal zastupovať.

Ing. Beáta Rodáková

Toto oznámenie musí byť vyvesené

1. na úradnej tabuli MČ Bratislava-Záhorská Bystrica po dobu 15 dní:

Vyvesené dňa: 20. 05. 2024

Zvesené dňa: 5.6.2024

2. internet – stránka MČ Bratislava-Záhorská Bystrica (www.zahorskabystrica.sk)

po dobu 15 dní:

20. 05. 2024

Začiatok zverejnenia dňa: koniec zverejnenia dňa: 5.6.2024

Pečiatka a podpis orgánu, ktorý potvrdzuje vyvesenie a zvesenie oznámenia.

BRATISLAVA Záh. Bystrica
Námestie Rodiny č. 1
843 57 BRATISLAVA 48


Doručí sa:

účastníci (doručenky)

1. RNDr. Zdenka Šujanová, Šintavská 3104/12, 851 05 Bratislava
2. Ing., CSc. Ján Babinský, Gallayova 1955/3, 841 02 Bratislava
3. Vlastníkom pozemkov v kat. úz. Záhorská Bystrica, ktorých práva môžu byť stavbou dotknuté, doručované verejnou vyhláškou

dotknuté orgány

4. Hl. mesto SR Bratislava, Primaciálne nám. 1, 814 99 Bratislava
5. Okresný úrad Bratislava, odd. ochrany prírody a vybraných zložiek ŽP, Tomášikova 46, 832 05 Bratislava
6. Okresný úrad Bratislava, Pozemkový a lesný odbor, Tomášikova 46, 832 05 Bratislava

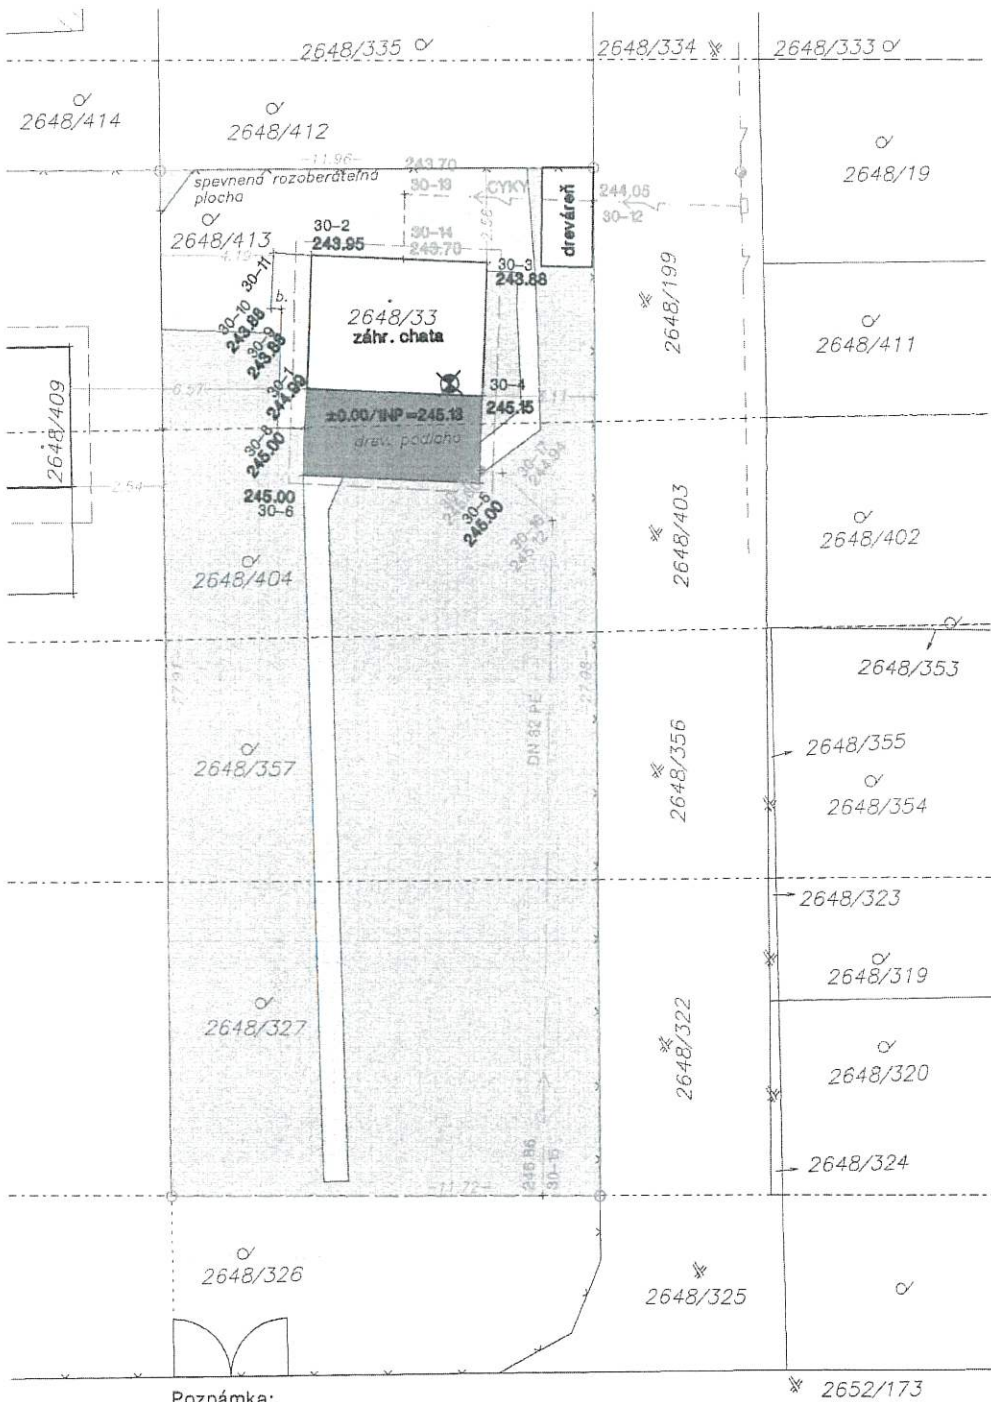

Zoznam súradníc mer. bodov (JTSK/Bpv)			
Č.b.	Y [m]	X [m]	H [m]
30-1	576764.21	1270520.21	244.99
30-2	576761.30	1270518.03	243.95
30-3	576758.44	1270521.87	243.88
30-4	576761.35	1270524.05	245.15
30-5	576763.24	1270525.48	245.00
30-6	576766.12	1270521.61	245.00
30-7	576765.10	1270520.85	245.00
30-8	576765.55	1270520.25	245.00
30-9	576762.95	1270518.30	243.88
30-10	576763.12	1270518.06	243.88
30-11	576761.91	1270517.17	
30-12	576755.26	1270523.11	244.05
30-13	576758.40	1270518.95	243.70
30-14	576759.80	1270520.04	243.70
30-15	576777.27	1270538.95	246.86
30-16	576762.77	1270527.66	245.12
30-17	576762.64	1270525.80	244.94
30-18	576762.96	1270525.27	245.00


LEGENDA:	
existujúce rozvpdy IS:	
rozvod NN	--- ↗ ---
rozvod vody	--- ↘ ---

Poznámka:

Všetky IS (prípojka vody a NN) boli merané po zasypání vedenia, poloha a hĺbky uloženia vedenia boli určené objednávatelom/investorom. (výšky vedení IS sú merané na teréne). Výška 1NP podľa AB. Prípojky IS – Pri všetkých boli využité existujúce rozvody, bez zmeny. Poloha záhradnej chaty podľa GP. Predložená PD chaty súhlasí so stavom v teréne a s vypracovaným GP.

Spracované v podľa: STN 013410:2020 Mapy veľkých mierok
Merané v : 3 t.p. mapovania

Náležitostami a presnosťou zodpovedá predpisom.

KRAJ:	Bratislavský	SÚRAD./VÝŠK.SYSTEM:	S-JTSK/B.p.v.	 GEOAZK <small>s.r.o.</small> GEOAZK, s.r.o., Komplexný geodetický servis Il'jušnova 14, 851 01 Bratislava 5, Slovenská Republika geoazk.sro@gmail.com / 0905333727
OKRES:	Bratislava IV	MAPOVÝ LIST č:	Stupava 0-5/14	
OBEC:	BA-m.č. Záh. Bystrica	MERAL/VYPRACOVAL:	VRÁBEL/Ing.ŠTEFEK	
KÚ:	Záhorská Bystrica	AUTORIZAČNE OVERIL:	Ing. Pavol ŠTEFEK	
NÁZOV: DOKUMENTÁCIA SKUTOČNÉHO VYHOTOVENIA STAVBY Porealizačné zameranie stavebných objektov Záhradná chata (objekt na individuálnu rekreáciu) a prípojky inžinierskych sietí				ČÍSLO ZÁKAZKY: 16/2024
OBJEKT: p.č. 2648/33, 2648/327 (podľa GP č. overenia G1-518/2024)				PRÍLOHA Č.: 1
INVESTOR/ SÍDLO: RNDr. Zdenka Šujanová, Šintavská 12, 851 05 Bratislava				FORMÁT: A4
				DÁTUM: 04.03.2024
				STAV K: 04.03.2024
SITUÁCIA				MIERKA VÝKRESU: 1:200
				SÚPRAVA č.:



Doložka o autorizácii

Tento listinný rovnopis elektronického úradného dokumentu bol vyhotovený podľa vyhlášky č. 85/2018 Z. z. Úradu podpredsedu vlády Slovenskej republiky pre investície a informatizáciu z 12. marca 2018, ktorou sa ustanovujú podrobnosti o spôsobe vyhotovenia a náležitostiach listinného rovnopisu elektronického úradného dokumentu.

Údaje elektronického úradného dokumentu

Názov: Všeobecná agenda - Rozhodnutie do vlastných rúk s fikciou doručenia
_ozn210
Identifikátor: MU ZB - 210/2429/2024/Ro

Autorizácia elektronického úradného dokumentu

Dokument autorizoval: Ing. Beáta Rodáková OPRÁVNENIE 1035 Zamestnanec mestskej časti poverený starostom
Oprávnenie:
Zastúpená osoba: Miestny úrad MČ Bratislava–Záhorská Bystrica IČO: 00604887
Spôsob autorizácie: kvalifikovaný elektronický podpis vyhotovený s použitím mandátneho certifikátu s pripojenou kvalifikovanou elektronickou časovou pečiatkou
Deklarovaný dátum a čas autorizácie: 20.05.2024 14:37:54
Dátum a čas vystavenia kvalifikovanej časovej pečiatky: 20.05.2024 14:38:04
Označenie listov, na ktoré sa autorizácia vzťahuje:
1. Všeobecná agenda - Rozhodnutie do vlastných rúk s fikciou doručenia - strany 1,
2. ozn210 - strany 3

Informácia o vyhotovení doložky o autorizácii

Doložku vyhotovil: Rodáková Beáta Ing.
Funkcia alebo pracovné zaradenie: odborný referent
Označenie orgánu verejnej moci: Miestny úrad MČ Bratislava–Záhorská Bystrica
IČO: 00604887
Dátum vytvorenia doložky: 20.05.2024
Podpis a pečiatka:

MESTSKÁ ČASŤ
BRATISLAVA Záh. Bystrica
Námestie Rodiny č. 1
843 57 BRATISLAVA 48



