
Príloha . 1 - Rozsah výstavby stavebných objektov - záujmové územie (okrem ETAPY 2 v rozsahu SO 101.3, SO 102, SO 111.3, SO 141.2, SO 151.3, SO 144.1)

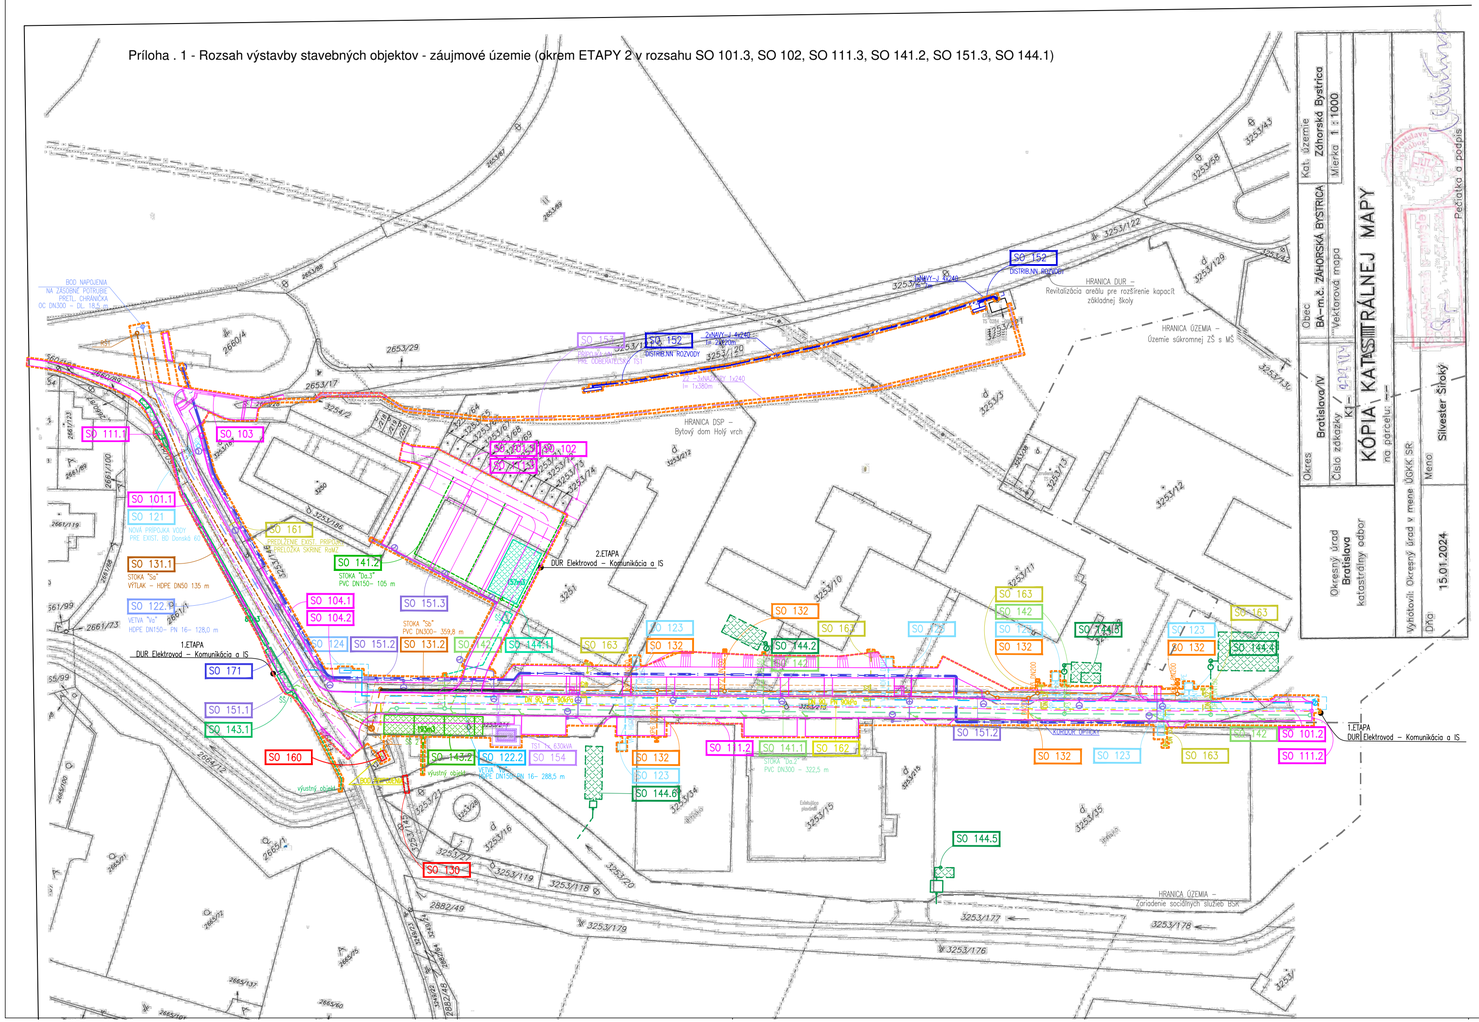

STAVEBNÉ OBJEKTY

SO 101.1	Úprava komunikácie - Donská	SO 130	Odstránenie areálovej kanalizácie a lávky pri ČOV	SO 144.4	Umiestnenie retenčnej nádrže pre Objekt súkromnej MŠ a ZŠ
SO 101.2	Komunikácia a spevnené plochy - Etapa 1	SO 131.1	Verejná kanalizácia, tlaková - Donská	SO 144.5	Umiestnenie retenčnej nádrže pre Objekt B Domu sociálnych služieb
SO 101.3	Komunikácia a spevnené plochy - Etapa 2	SO 131.2	Verejná kanalizácia - Etapa 1	SO 144.6	Umiestnenie retenčnej nádrže pre Objekt A Domu sociálnych služieb
SO 102	Odstránenie a vybudovanie nového kontajnerového stojiska	SO 132	Kanalizačné prípojky		
SO 103	Zastávka MHD			SO 150	Odstránenie verejného osvetlenia
SO 104.1	Oporné múry - Donská	SO 141.1	Dažďová kanalizácia - Etapa 1	SO 151.1	Verejné osvetlenie - Donská
SO 104.2	Oporné múry - Etapa 1	SO 141.2	Dažďová kanalizácia - Etapa 2	SO 151.2	Verejné osvetlenie - Etapa 1
		SO 142	Prípojky dažďovej kanalizácie	SO 151.3	Verejné osvetlenie - Etapa 2
SO 111.1	Sadové úpravy - Donská	SO 143.1	Retenčná nádrž - Donská	SO 152	Distribučný NN rozvod
SO 111.2	Sadové úpravy - Etapa 1	SO 143.2	Retenčná nádrž - Etapa 1	SO 153	Distribučné rozvody VN - prípojka VN pre odberateľskú TS1
SO 111.3	Sadové úpravy - Etapa 2	SO 144.1	Retenčná nádrž - Etapa 2	SO 154	Odberateľská trafostanica TS1 - pre DSS
		SO 144.2	Umiestnenie retenčnej nádrže pre Objekt s telocvičňou revitalizácie ZŠ		
SO 120	Odstránenie existujúcich VHS sietí	SO 144.3	Umiestnenie retenčnej nádrže pre Objekt s plaváreňou revitalizácie ZŠ	SO 160	Odstránenie regulačnej stanice plynu
SO 121	Úprava existujúcej prípojky bytového domu Donská 60			SO 161	Preklátka plynomeru bytového domu Donská 60
SO 122.1	Verejný vodovod - Donská			SO 162	Distribučný plynovod
SO 122.2	Verejný vodovod - Etapa 1			SO 163	Pripojovacie plynovody
SO 123	Vodovodné prípojky				
SO 124	ATS stanica			SO 171	Koridor pre slaboprúdové rozvody

LEGENDA

- Hranica pozemkov vo vlastníctve združenia
- Hranica riešeného územia
- Úprava a novonavrhované komunikácie a spevnené plochy - SO 101.1, SO 101.2, SO 101.3
- Verejný vodovod - Donská - SO 122.1
- Ochranné pásmo verejného vodovodu Donská
- Verejný vodovod - Etapa 1 - SO 122.2
- Ochranné pásmo verejného vodovodu - Etapa 1
- Vodovodné prípojky - SO 123
- Podzemná vodomerná šachta
- ATS stanica -SO 124
- Podzemný hydrant DN 80 - ukončenie verejného vodovodu
- Verejná kanalizácia, tlaková - Donská - SO 131.1
- Ochranné pásmo verejnej kanalizácie - Donská
- Verejná kanalizácia - Etapa 1 -SO 131.2
- Ochranné pásmo verejnej kanalizácie - Etapa 1
- Kanalizačné prípojky - SO 132
- Čerpacia stanica
- Dažďová kanalizácia - Etapa 1 - SO 141.1
- Dažďová kanalizácia - Etapa 2 - SO 141.2
- Prípojky dažďovej kanalizácie - SO 142
- Retenčná nádrž - Donská - SO 143.1
- Retenčná nádrž - Etapa 1 - SO 143.2
- Retenčná nádrž - Etapa 2 - SO 144.1
- Umiestnenie retenčných nádrží pre Stavby:
  - Objekt s telocvičňou revitalizácie ZŠ - SO 144.2
  - Objekt s plaváreňou revitalizácie ZŠ - SO 144.3
  - Objekt súkromnej ZŠ s MŠ - SO 144.4
  - Objekt B Zariadenia sociálnych služieb - SO 144.5
  - Objekt A Zariadenia sociálnych služieb -SO 144.6
- Distribučné rozvody VN pre odberateľskú TS1 - SO 153
- Odberateľská trafostanica TS - SO 154
- Verejné osvetlenie - SO 151.1, SO 151.2, SO 151.3
- Stožiar verejného osvetlenia
- Distribučný NN rozvod - SO 152
- Slaboprúdové rozvody
- Koridor pre optiku
- Existujúci distribučný plynovod
- Novonavrhovaný distribučný plynovod - SO 162
- Pripojovacie plynovody - SO 163
- Odstránenie regulačnej stanice plynu - SO 160

ČÍSLO REVÍZIE	DÁTUM	POPIS ZMENY

STAVEBNÍK

MAGISTRÁT HLAVNÉHO MESTA SR BRATISLAVY
SEKCIA VÝSTAVBY
ODDELENIE POZEMNÝCH STAVIEB

STUPEŇ PROJEKTU: DOKUMENTÁCIA PRE ÚZEMNÉ ROZHODNUTIE

NÁZOV PROJEKTU	ELEKTROVOD - Komunikácia a inžinierske siete		PEČIATKA
MIESTO PROJEKTU	DONSKÁ 64, 841 06 BRATISLAVA		
NÁZOV VÝKRESU	ZÁKRES DO KATASTRÁLNEJ MAPY		
ZODPOVEDNÝ PROJEKTANT	Ing.arch. Katarína Jágrová		ČÍSLO VÝKRESU C 02
DÁTUM 01/2024	MIERKA M 1:1000	STUPEŇ DUR	FORMÁT 3 X A4 / SADA

Hlavné mesto Slovenskej republiky Bratislava, Primaciálne nám. 1, 814 99 Bratislava, IČO: 00 603 481